


Remont nawierzchni przy ul. Leśnej w m. Dźwirzyno, gm. Kołobrzeg skala 1:500

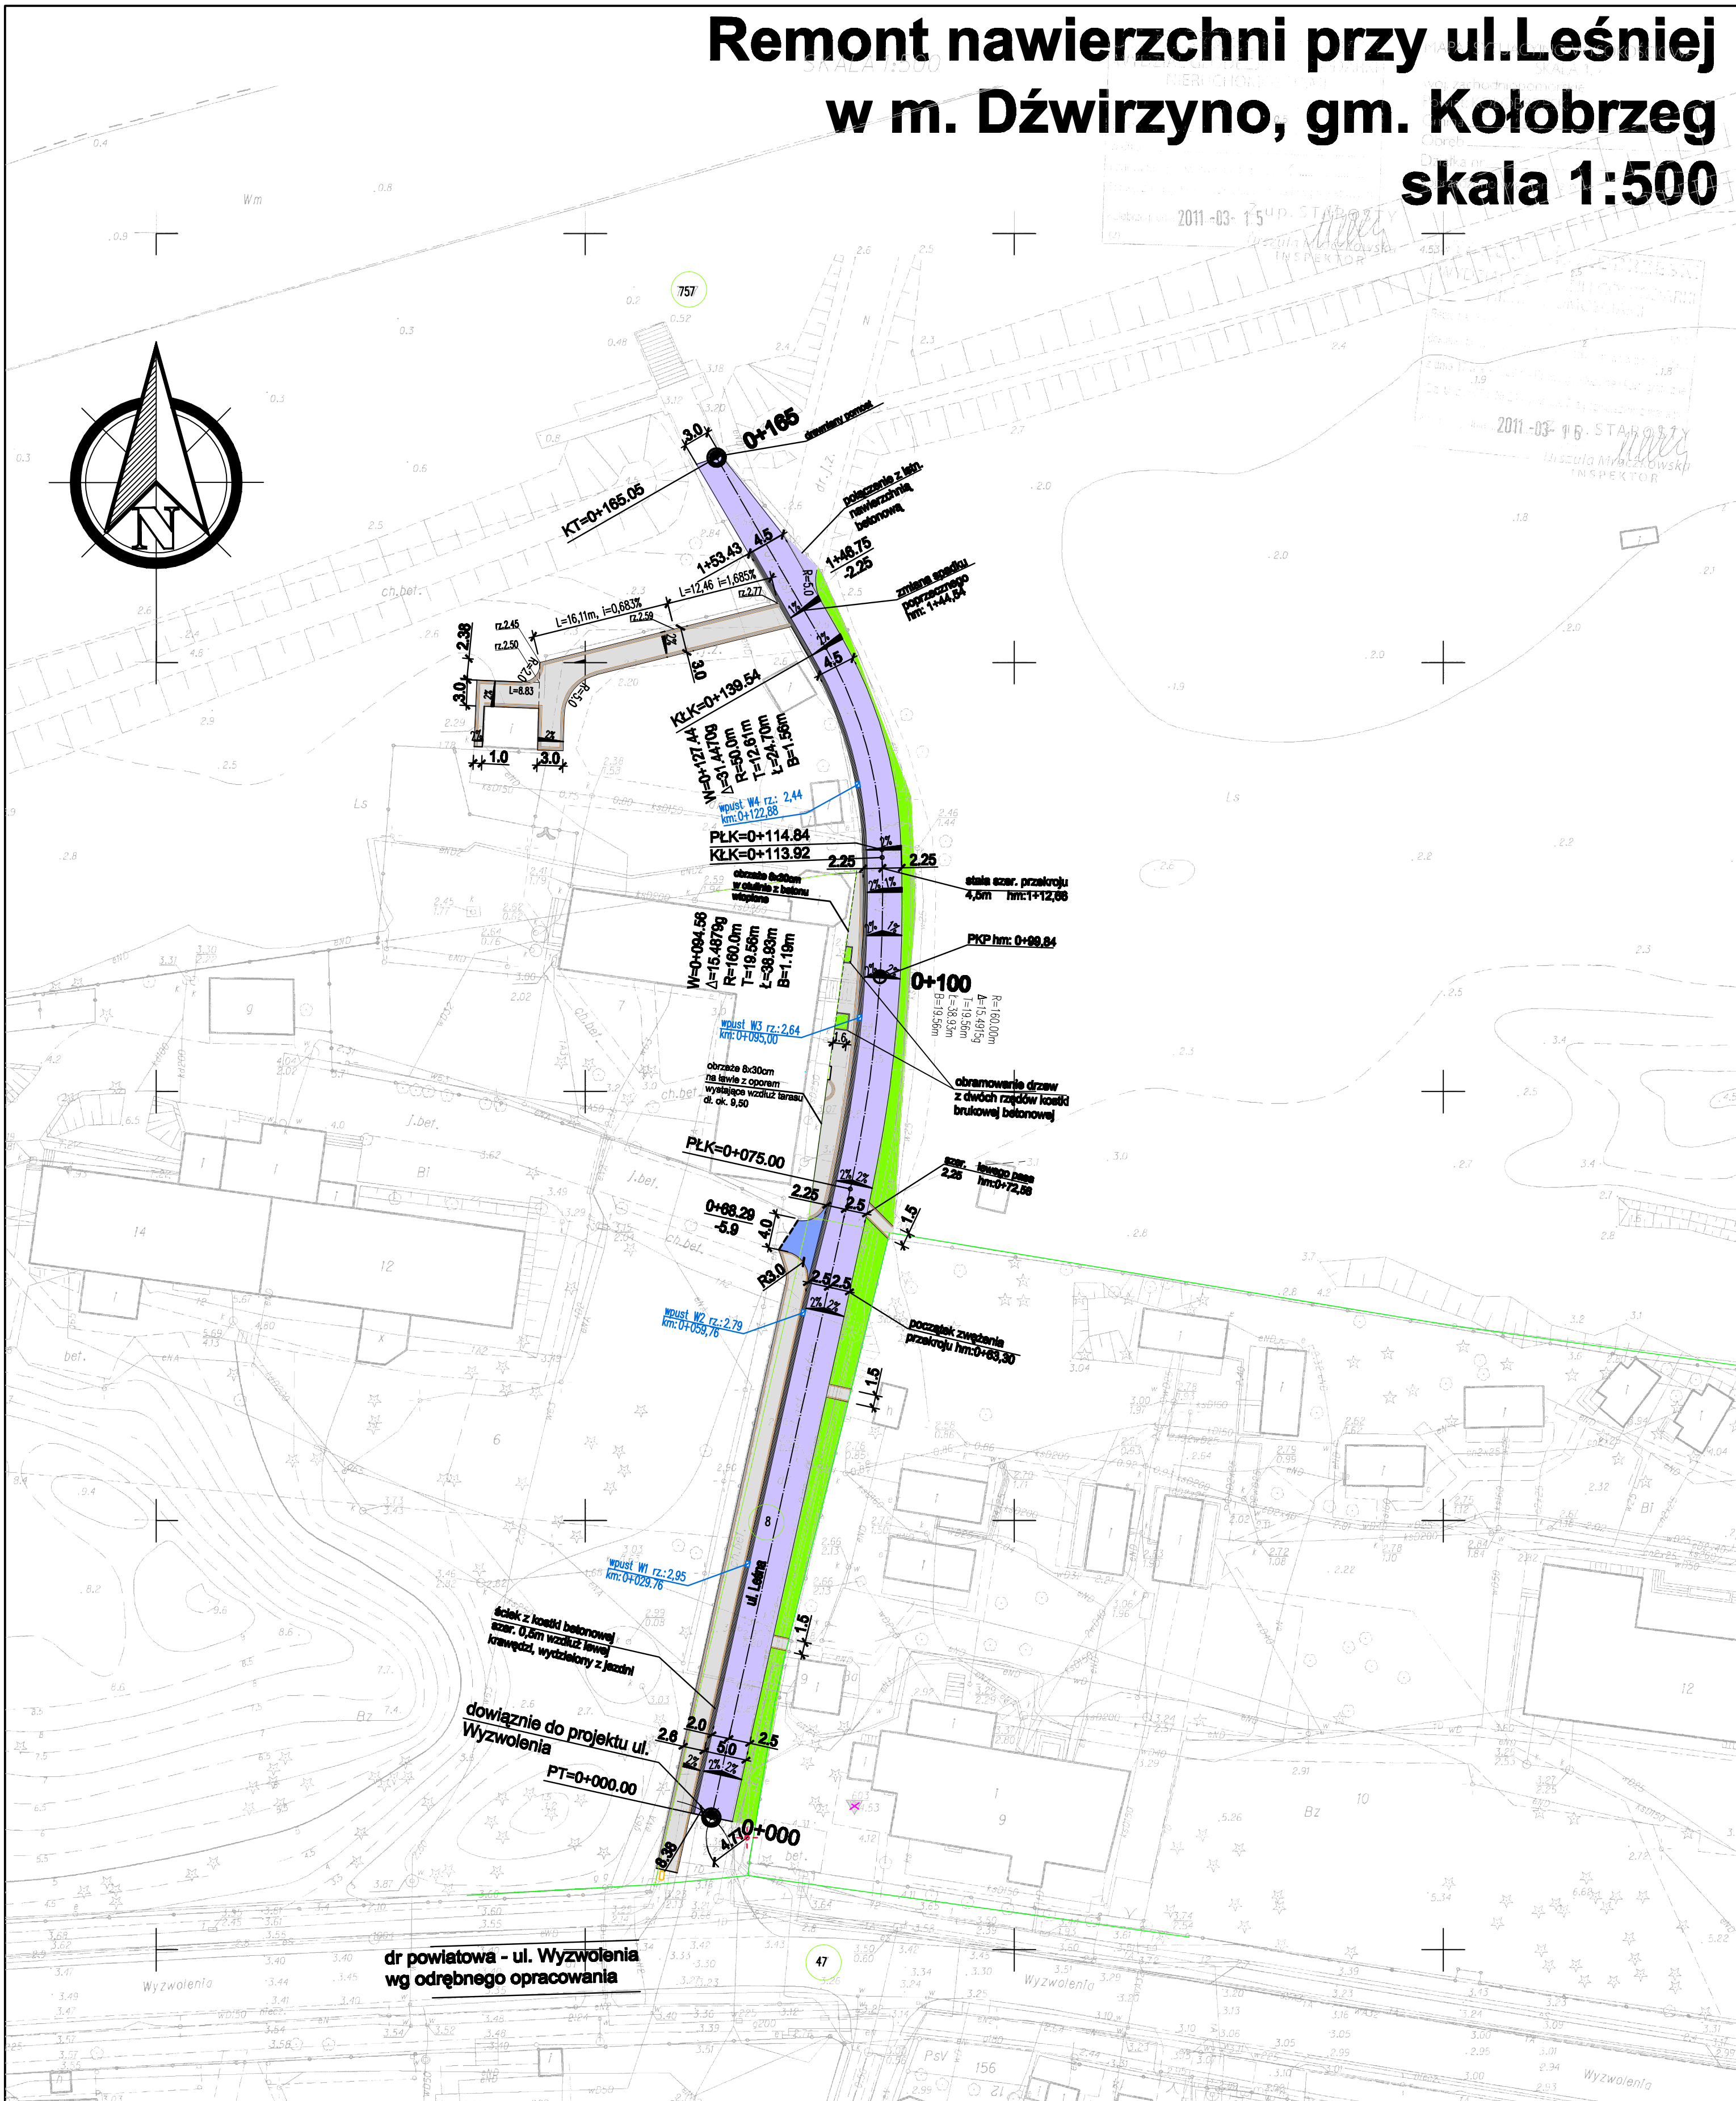

- legenda:**
- nawierzchnia bitumiczna z betonu asfaltowego gr. 3cm
 - chodnik z kostki brukowej betonowej gr. 6cm
 - nawierzchnia zjazdu z kostki brukowej bet. gr. 8cm
 - zieleni
- 0+68,29
-5,90
- hełtometrąż zgodnie z przyjętym kilometryżem / odległość od osi jezdni do punktu

		PRACOWNIA PROJEKTOWA "ELBI"	
UL. 1-GO MAJA 12/20 75-800 KOSZALIN		Remont nawierzchni ulicy Leśnej w m. Dźwirzyno, gm. Kołobrzeg	
Inwestor:		Gmina Kołobrzeg, ul. Trzebiatowska 48a, 78-100 Kołobrzeg	
Rodzaj:		Drogiowa	
Typ rysunku:		PROJEKT ZAGOSPODAROWANIA TERENU	
Stanowisko:	Indy 1 stanowisko	Nr opracowania:	Podpis:
Projektował:	mgr inż. Angelika Elm-Błoczyk	ZAP0056/POD06	Data: 04.2011r.
Opracował:	mgr inż. Magdalena Kryciała		Nr rys.:
Opisał:	mgr inż. Adam Błoczyk	ZAP0056/POD06	1
RYSUNEK NR 1		ARKUSZ NR 1/2	