


PROJEKT MIEJSCOWEGO PLANU ZAGOSPODAROWANIA PRZESTRZENNEGO GMINY KOŁOBRZEG DLA OBRĘBÓW KARCINO I NOWOGARDEK

załącznik nr 2

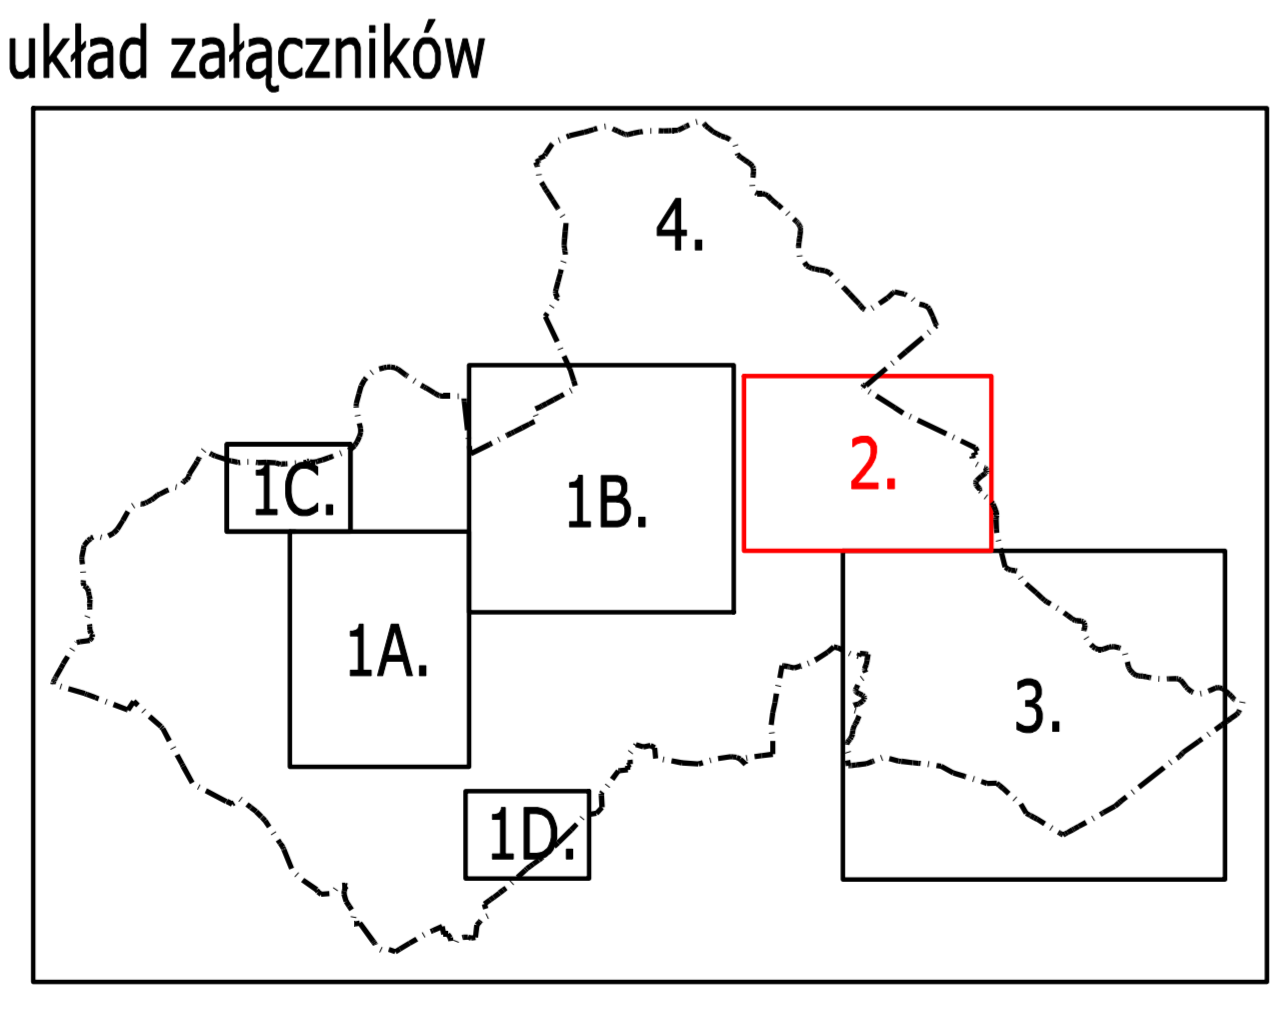

WYRSY ZE STUDIUM UWARUNKOWAN I KIERUNKÓW ZAGOSPODAROWANIA PRZESTRZENNEGO GMINY KOŁOBRZEG [uchwalonego Uchwałą Nr XXII/217/2020 Rady Gminy Kołobrzeg, z dnia 29 października 2020 r.]



OTOCZENIA STUDIUM tereny w granicach załącznika	ZAGOSPODAROWANIE I UŻYTKOWANIE TERENÓW FUNKCJE DOMINUJĄCE tablica z kodami i opisami funkcji	INNE OBSZARY I OBIEKTY CHROŃONE tablica z opisami obszarów chronionych
OZNACZENIA STUDIUM tablica z opisami linii granicznych i komunikacyjnych	SKŁADNIKI tablica z opisami elementów składowych	ŚRODOWISKO KULTUROWE tablica z opisami obiektów kulturowych
OTOCZENIA STUDIUM tablica z opisami obszarów chronionych i pomników przyrody	SKŁADNIKI tablica z opisami elementów składowych	ŚRODOWISKO KULTUROWE tablica z opisami obiektów kulturowych

I. OZNACZENIA OGÓLNE, BĘDĄCE USTALENIAMI OBOWIĄZUJĄCYMI PLANU:

- Oznaczenia ogólne
tablica z opisami linii granicznych i obszarów chronionych
- Oznaczenia określające warunki, zasady i standardy kształtowania zabudowy i zagospodarowania terenu
tablica z opisami linii zabudowy i obszarów chronionych
- Oznaczenia określające zasady ochrony dziedzictwa kulturowego i zabytków, w tym krajobrazów kulturowych
tablica z opisami obszarów chronionych i obiektów zabytkowych
- Przeznaczenie terenu
tablica z opisami terenów zabudowy mieszkaniowej, usługowej, publicznej, rolniczej, zielonej, wodnej, technicznej, dróg publicznych, wewnętrznych, pieszno-jednego

II. OZNACZENIA INFORMACYJNE, NIEBĄDĄCE USTALENIAMI OBOWIĄZUJĄCYMI PLANU:

- Ustalenia wynikające z przepisów odrębnych
tablica z opisami pomników przyrody i obszarów zagrożenia powodzią
- Inne oznaczenia
tablica z opisami wymiarów, podziałów działek, linii elektroenergetycznych, strefy ochronnej od planowanych elektrowni wiatrowych, linii kontrolowanych, granicy obrębów


NR ZAŁĄCZNIKA
Załącznik nr 2 do Uchwały Rady Gminy Kołobrzeg z dnia

ZAMAWIAJĄCY
Gmina Kołobrzeg
ul. Trzebiatowska 48a
78-100 Kołobrzeg

ZESPÓŁ PROJEKTOWY
mgr Filip Sokolowski - główny projektant
mgr Anna Łączkowska-Sokolowska - planowanie przestrzenne
mgr Kamila Szymkowska - planowanie przestrzenne
mgr inż. Kama Kotowicz - prognoza oddziaływania na środowisko

ETAP
WYŁOŻENIE DO PUBLICZNEGO WGLĄDU

SKALA
SKALA 1:1000

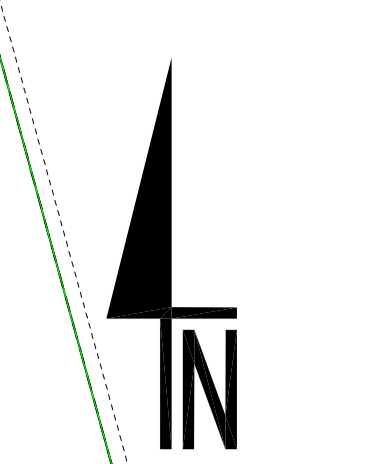

AZP 16-14/10