


**MIEJSCOWY PLAN ZAGOSPODAROWANIA PRZESTRZENNEGO  
GMINY KOŁOBRZEG DLA CZĘŚCI OBREBU BŁOTNICA  
OBSZAR "B"**

SKALA 1:2000

0 20 40 60 80 100 m

Załącznik nr 2  
do Uchwały Nr XXXIII/287/2021  
Rady Gminy Kołobrzeg  
z dnia 5 listopada 2021 r.

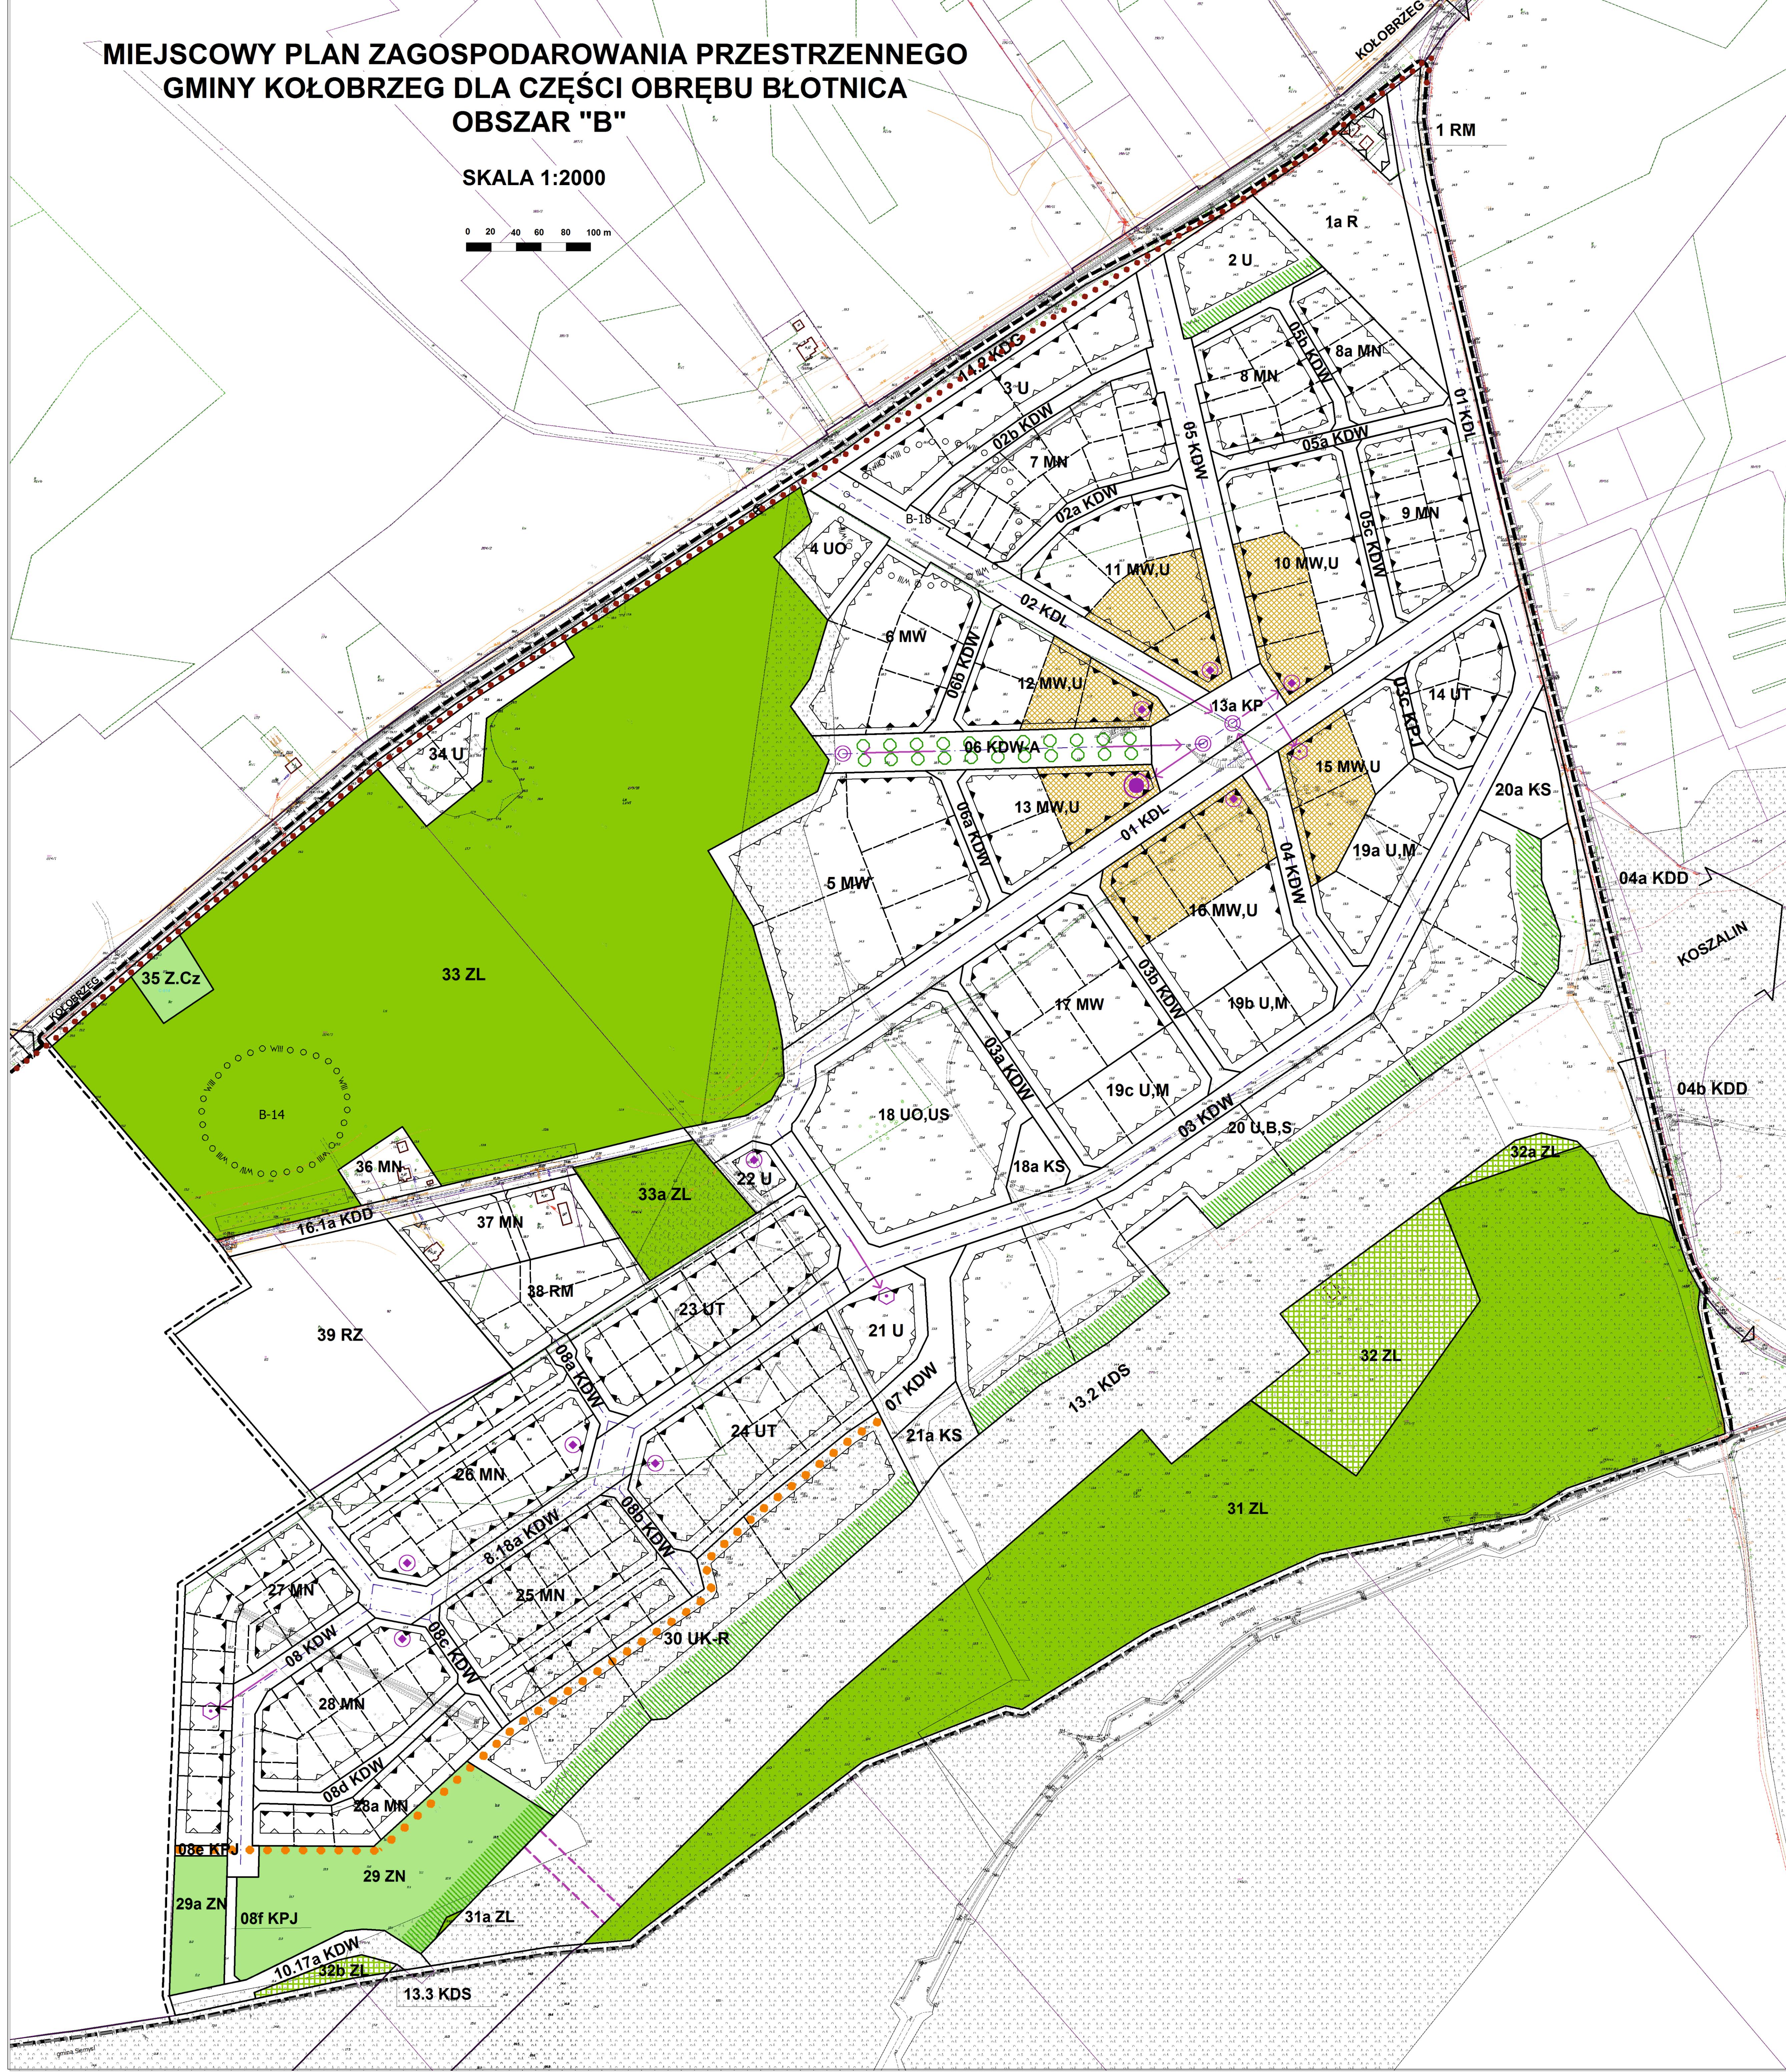

LEGENDA	
	GRANICA OBSZARU OBJĘTEGO PLANEM
	GRANICA ZAŁĄCZNIKA NR 1 - OBSZARU "A"
	GRANICA ADMINISTRACYJNA GMINY KOŁOBRZEG
	LINIE ROZGRANICZAJĄCE TERENY O RÓŻNYM PRZECZNAZENIU LUB RÓŻNYCH ZASADACH ZAGOSPODAROWANIA
	SYMBOL TERENU ELEMENTARNEGO
	GRANICE DZIAŁEK EVIDENCJI GRUNTÓW
	PROPONOWANY PODZIAŁ NA DZIAŁKI BUDOWLANE
PRZECZNAZENIE TERENU	
	MW TEREN ZABUDOWY MIESZKANIOWEJ WIELORODZINNEJ
	MW,U TEREN ZABUDOWY MIESZKANIOWEJ WIELORODZINNEJ Z TOWARZYSZĄCA FUNKCJA USŁUGOWA
	MN TEREN ZABUDOWY MIESZKANIOWEJ JEDNORODZINNEJ
	RM TEREN ZABUDOWY ZAGRODOWEJ
	UT TEREN ZABUDOWY USŁUG TURYSTYCZO-REKREACYJNYCH
	UO TEREN ZABUDOWY USŁUG OŚWIĘTŁY
	UO,US TEREN ZABUDOWY USŁUG OŚWIĘTŁY, SPORTU I REKREACJI
	U TEREN ZABUDOWY USŁUGOWEJ
	UK-R TEREN ZABUDOWY USŁUG KULTURY I ROZRYWKI
	U,M TEREN ZABUDOWY USŁUGOWEJ Z DOPUSZCZALNA FUNKCJA MIESZKANIOWA
	U,B,S TEREN ZABUDOWY USŁUGOWEJ, BAŻ, SKŁADÓW I MAGAZYNÓW
	KP TEREN PLACU PUBLICZNEGO
	KS TEREN OBSŁUGI KOMUNIKACJI - PARKING
	ZL TEREN LASU
	ZL GRUNTY ROLNE DO ZALESIENIA
	ZN TEREN ZIELIENI NATURALNEJ
	ZCz TEREN NIECZYNNEGO CMENTARZA
	R TEREN ROLNICZY
	RZ TEREN ROLNICZY - UŻYTKI ZIELONE
KOMUNIKACJA	
	KDS TEREN DROGI KLASY EKSPRESOWEJ
	KDG TEREN DROGI KLASY GŁÓWNEJ
	KDL TEREN DROGI KLASY LOKALNEJ
	KDD TEREN DROGI KLASY DOJAZDOWEJ
	KDW TEREN DROGI WEWNĘTRZNEJ
	KDW-A TEREN DROGI WEWNĘTRZNEJ - ALĘJA
	KPJ TEREN DROGI PIESZO-JEZDNEJ
ZASADY LOkalizacji ZABUDOWY I ZAGOSPODAROWANIA TERENU	
	OBOWIĄZUJĄCA LINIA ZABUDOWY
	NIEPRZEKRACZALNA LINIA ZABUDOWY
	ZAKRES LOkalizacji ZABUDOWY 5 - KONDYGNACYJNEJ
	DOMINANTA PRZESTRZENNA
	DOMINANTA KOMPOZYCJONNA
	AKCENT KOMPOZYCJONY
	ZAMKNIĘCIE KOMPOZYCJONE NA OSI ULIICY
	OSIE KOMPOZYCJONNE / OSIE DRÓG
	ZIELEN IZOLACYJNA
	PRZEJŚCIE DLA ZWIERZĄT
	ŚCIĘZKA ROWEROWA
	CIĄG PIEZŁY
	PRZYSTANEK AUTOBUSOWY
	GRANICA STREFY "W III" OCHRONY KONSERWATORSKIEJ WRAZ Z NUMEREM STANOWISKA ARCHEOLOGICZNEGO (B-Błotnica)