


MAPA ZASADNICZA
SKALA 1:4000

Układ odniesienia: PL-ETRF89, układ wsp. płaskich: PL-2000 strefa 5 (15°), układ wys.: PL-EVRF2007-NH

Morze Bałtyckie

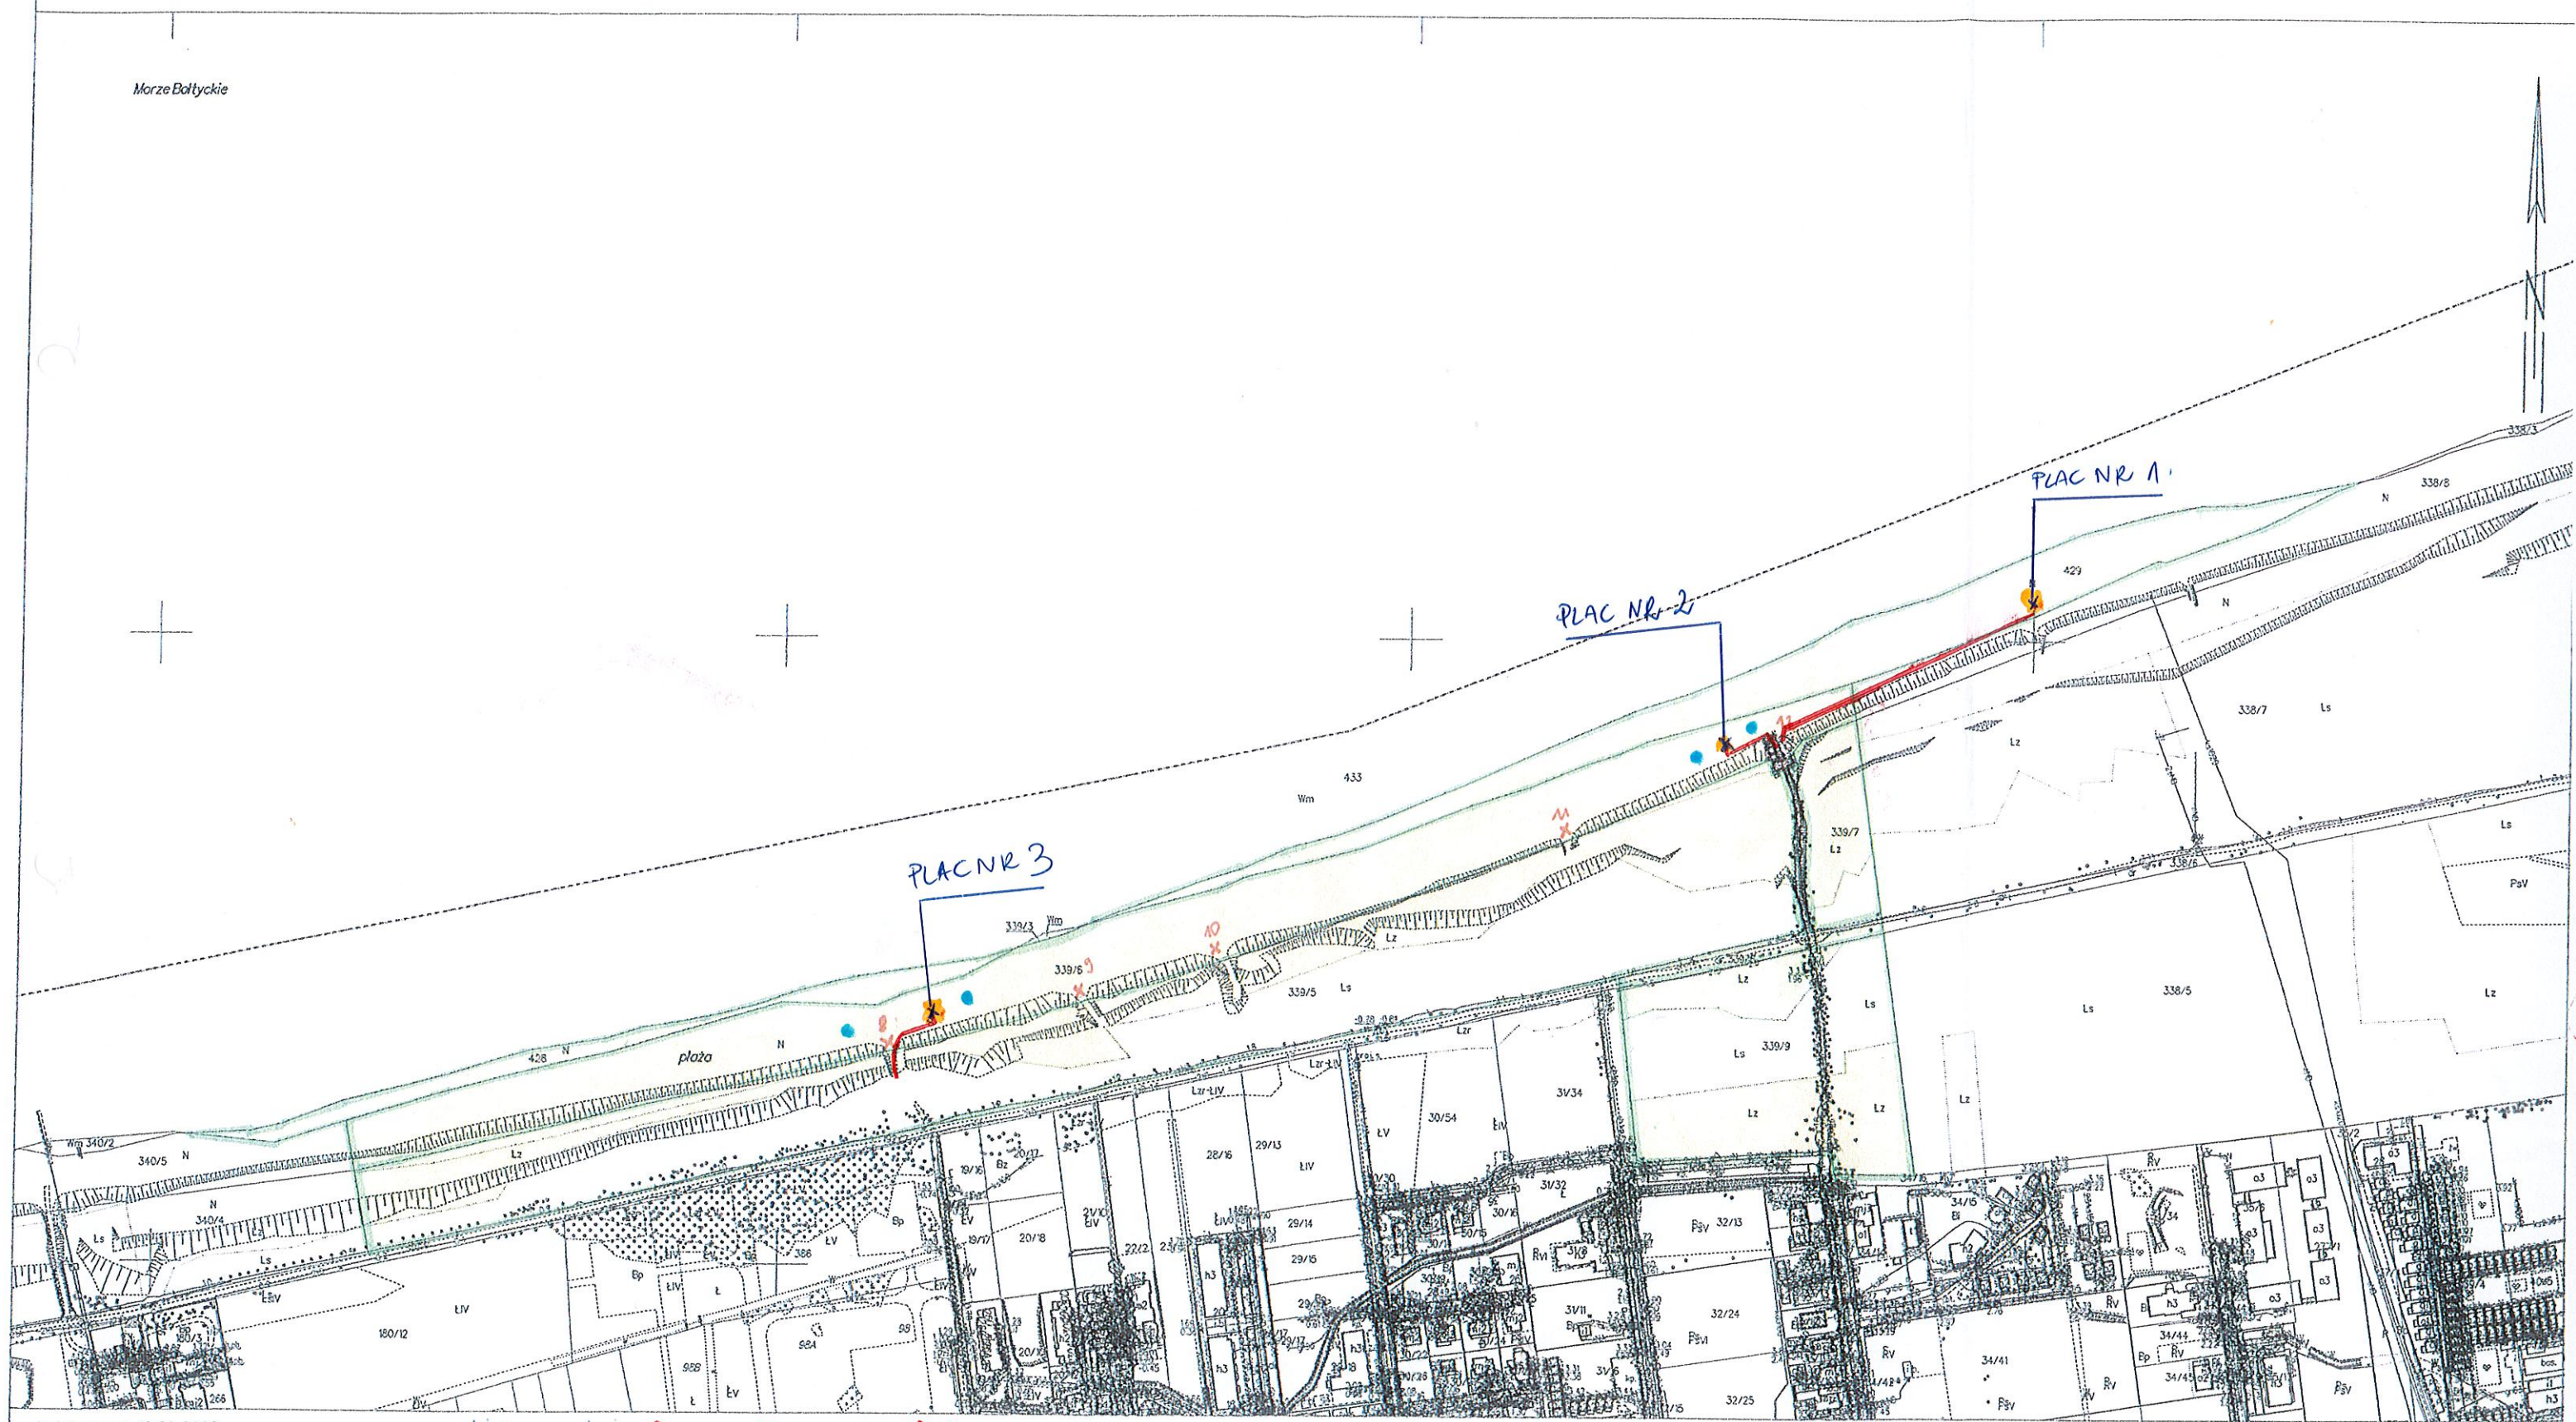

Kołobrzeg dn. 18.02.2022

granica działki x zejścia na plaż (nr zejść nie plaża)
teren dopływu drenażu teren dopływu odpływu umow

PRZEBIEGAJĄCE


prętacz energetyczne /wod-kon.

Województwo: zachodniopomorskie
Powiat: kołobrzeski
Jednostka ewidencyjna: 320804_2, Kołobrzeg (gm. wiejska)
Obręb: 0002, Grzybów
Działka: 340/4, 340/5, 427

MAPA ZASADNICZA SKALA 1:3000

Układ odniesienia: PL-ETRF89, układ wsp. płaskich: PL-2000 strefa 5 (15°), układ wys.: PL-EVRF2007-NH

Morze Bałtyckie

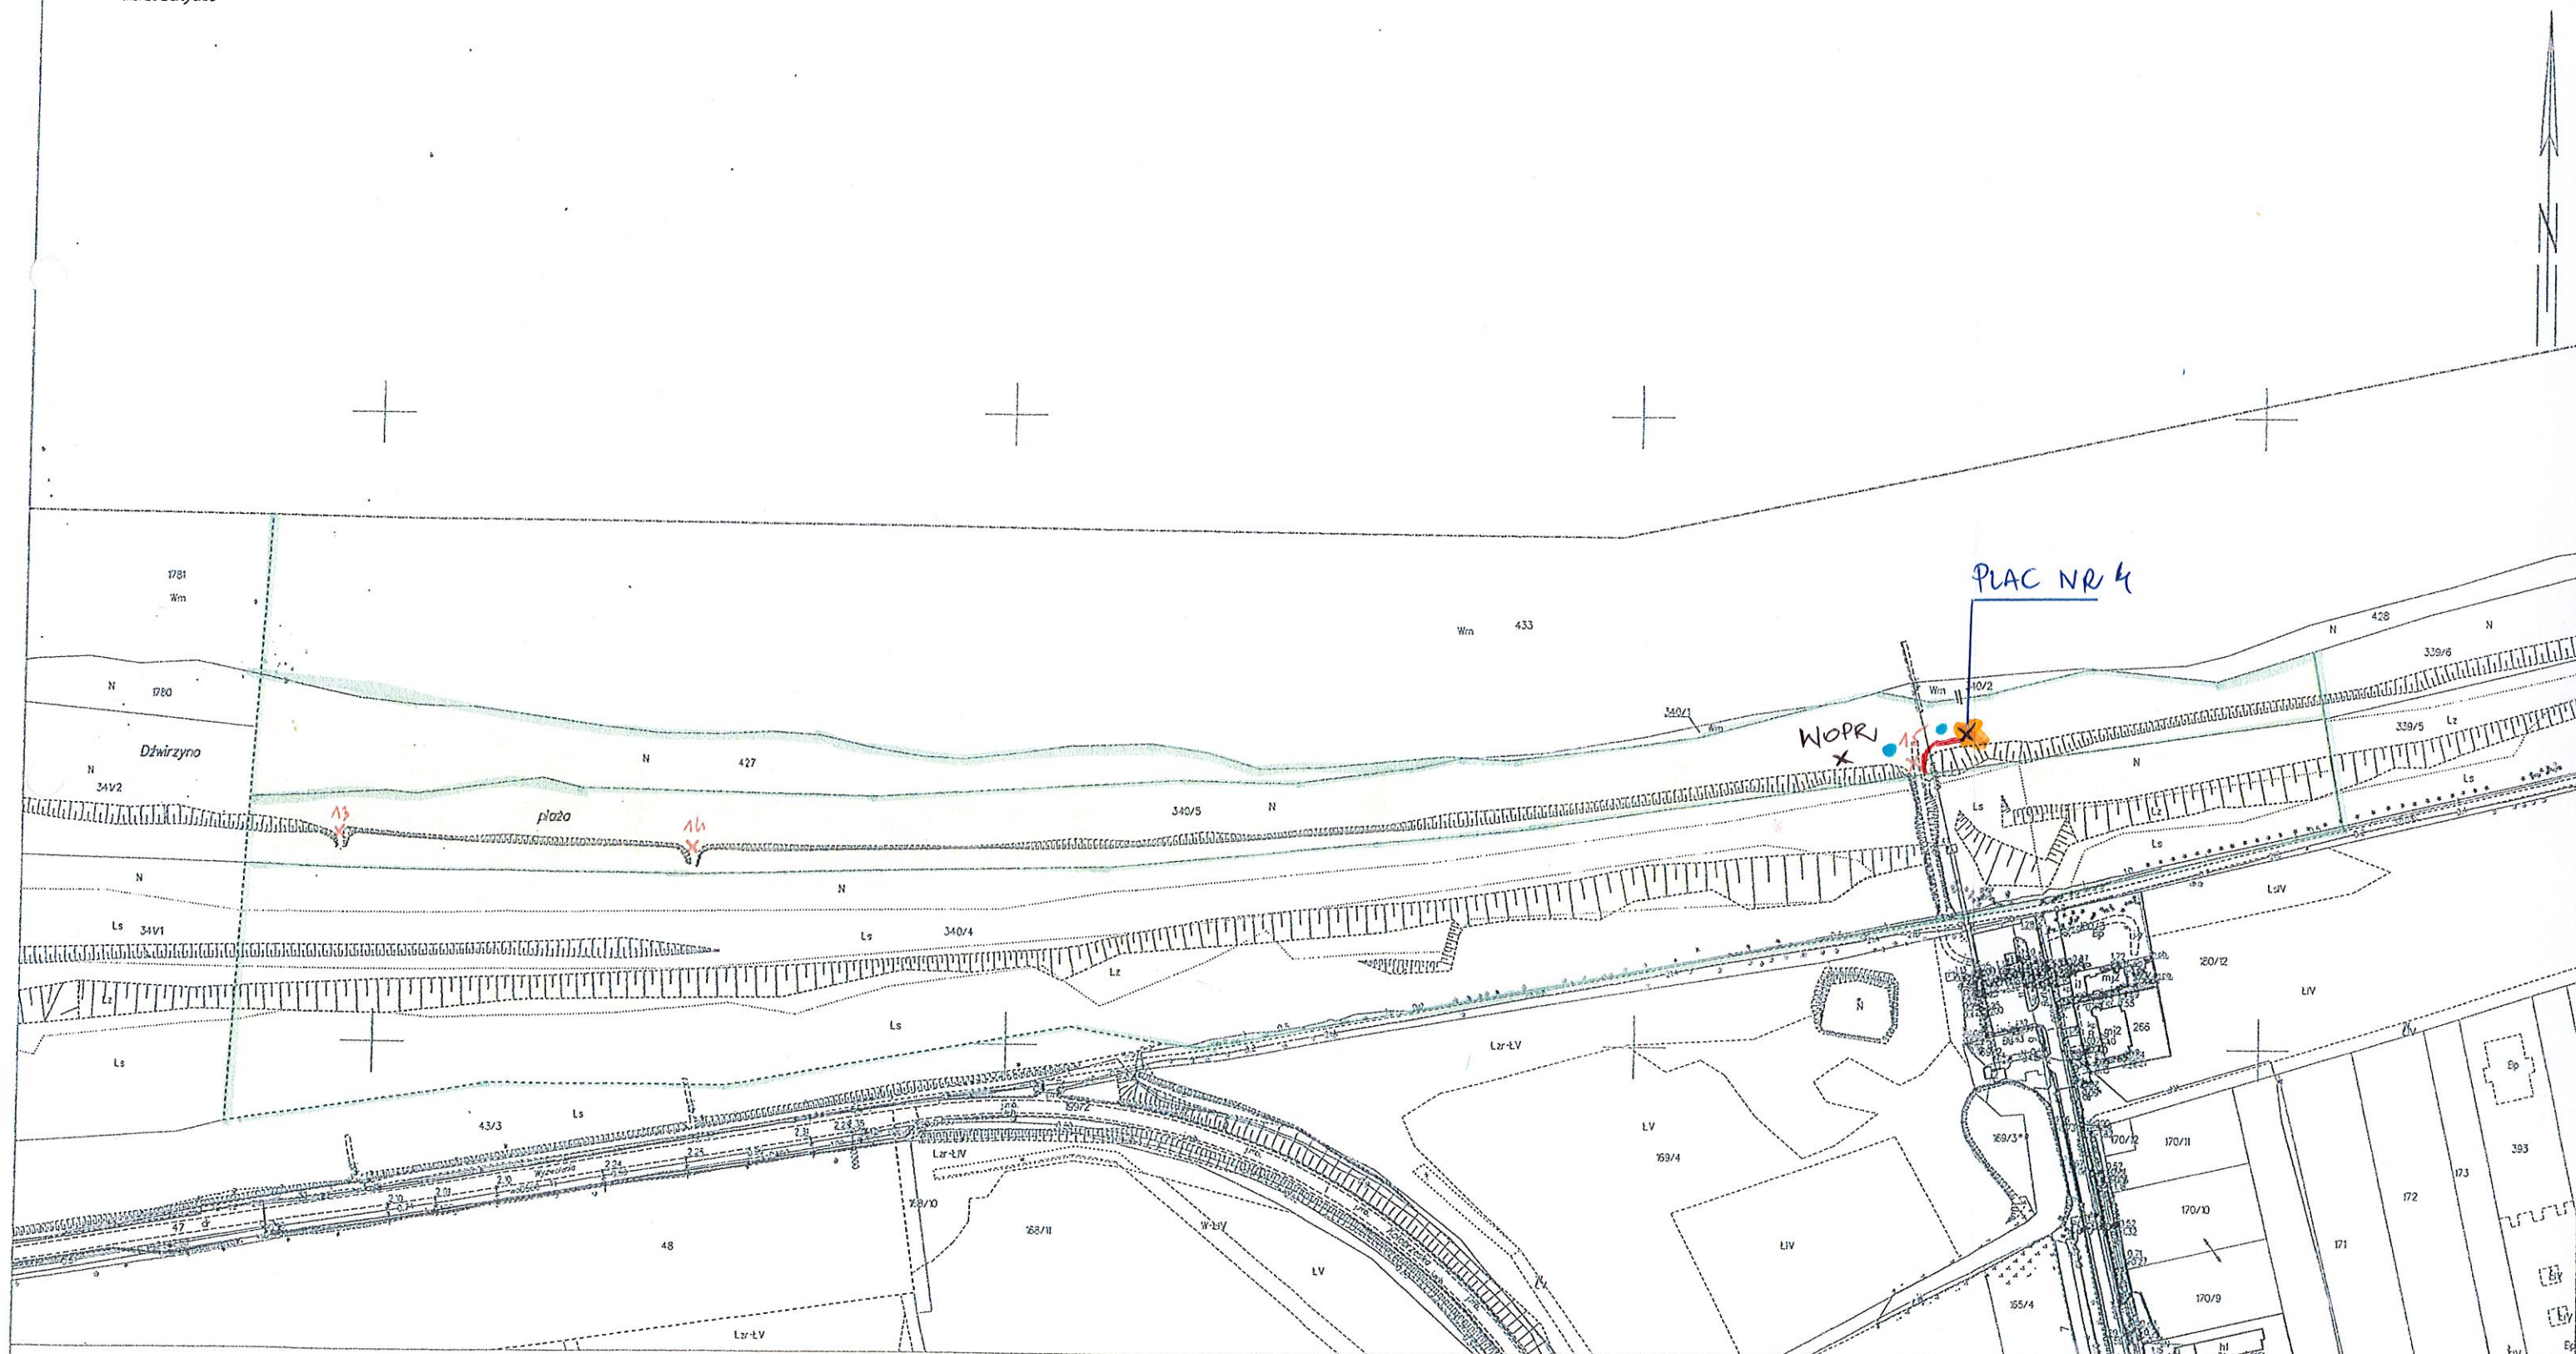

Kołobrzeg dn. 18.02.2022

granica działki
techn. objętych nieruchomości


x zajęcie na plażę (nr 15)

PRZEBIERALNIE

przyłącze energetyczne

MAPA ZASADNICZA
SKALA 1:3000

Układ odniesienia: PL-ETRF89, układ wsp. płaskich: PL-2000 strefa 5 (15°), układ wys.: PL-EVRF 2007-NH

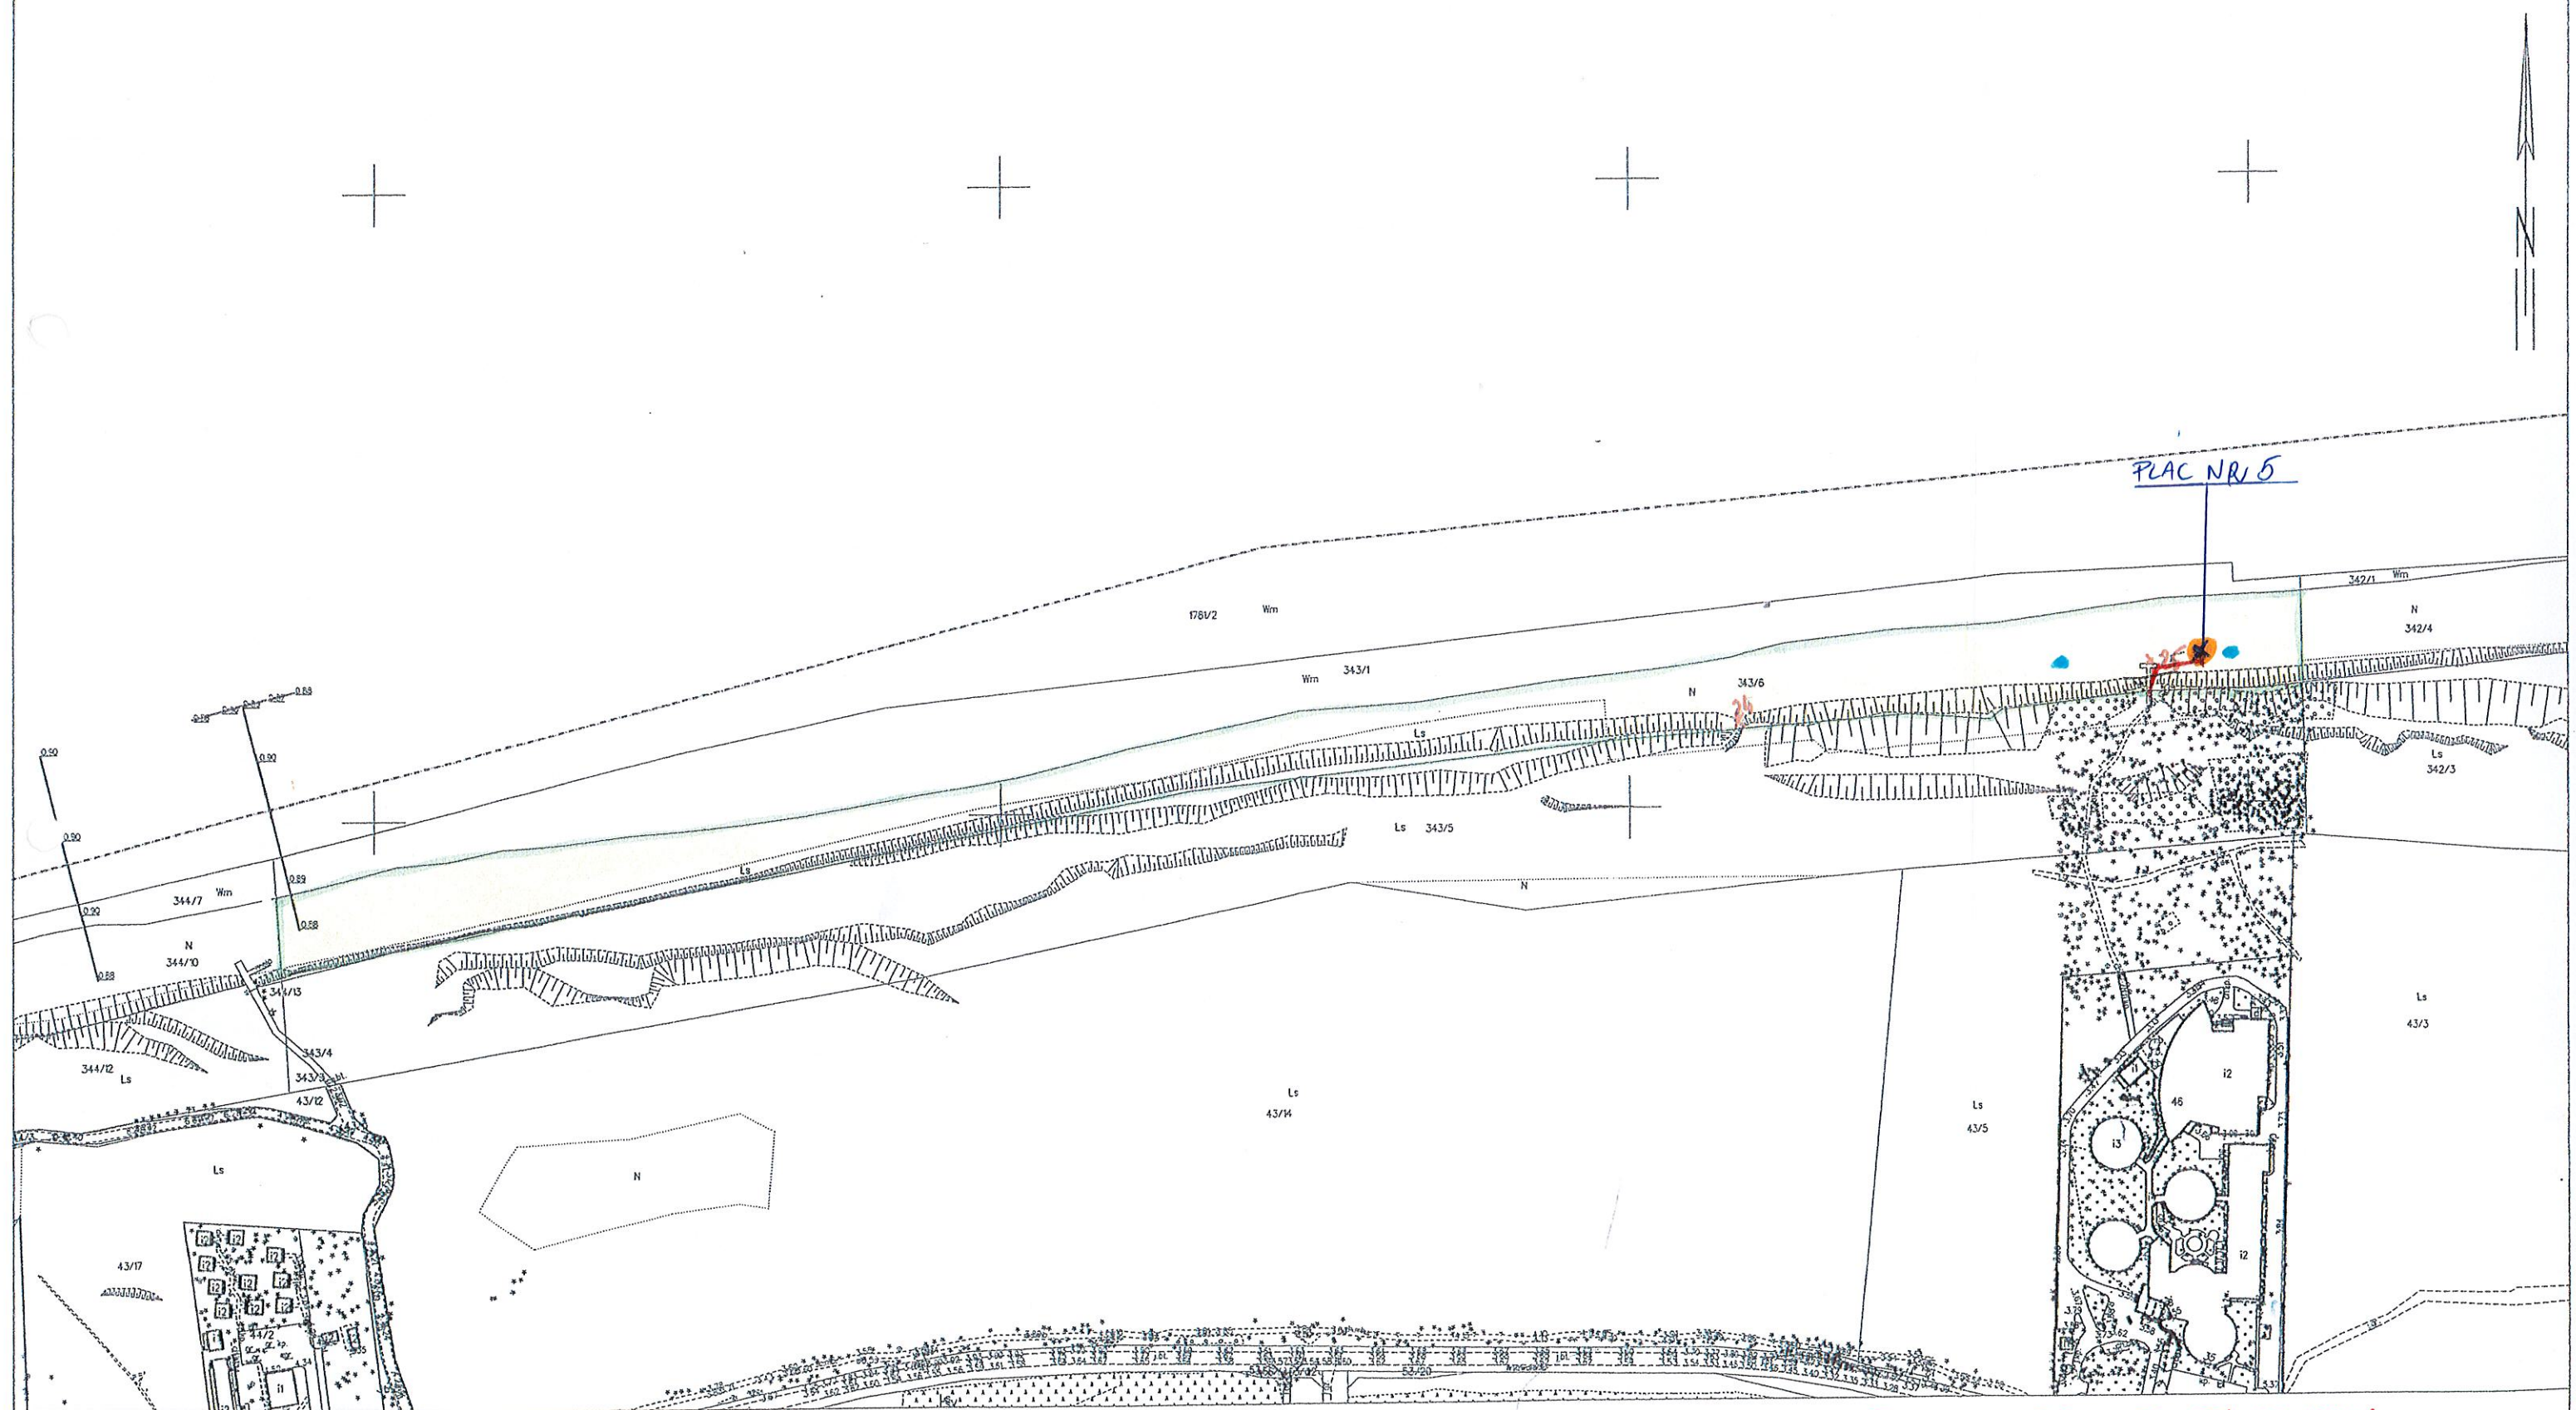

Kołobrzeg dn. 08.02.2023


granica działki
brzoza

x zejście na plac (nr zejść nie płać)

PRZEBIERANKIE — PRZEMOŁA ENERGETYCZNE/WOD-KAN.

MAPA ZASADNICZA
SKALA 1:3000

Układ odniesienia: PL-ETRF89, układ wsp. płaskich: PL-2000 strefa 5 (15°), układ wys.: PL-EVRF 2007-NH

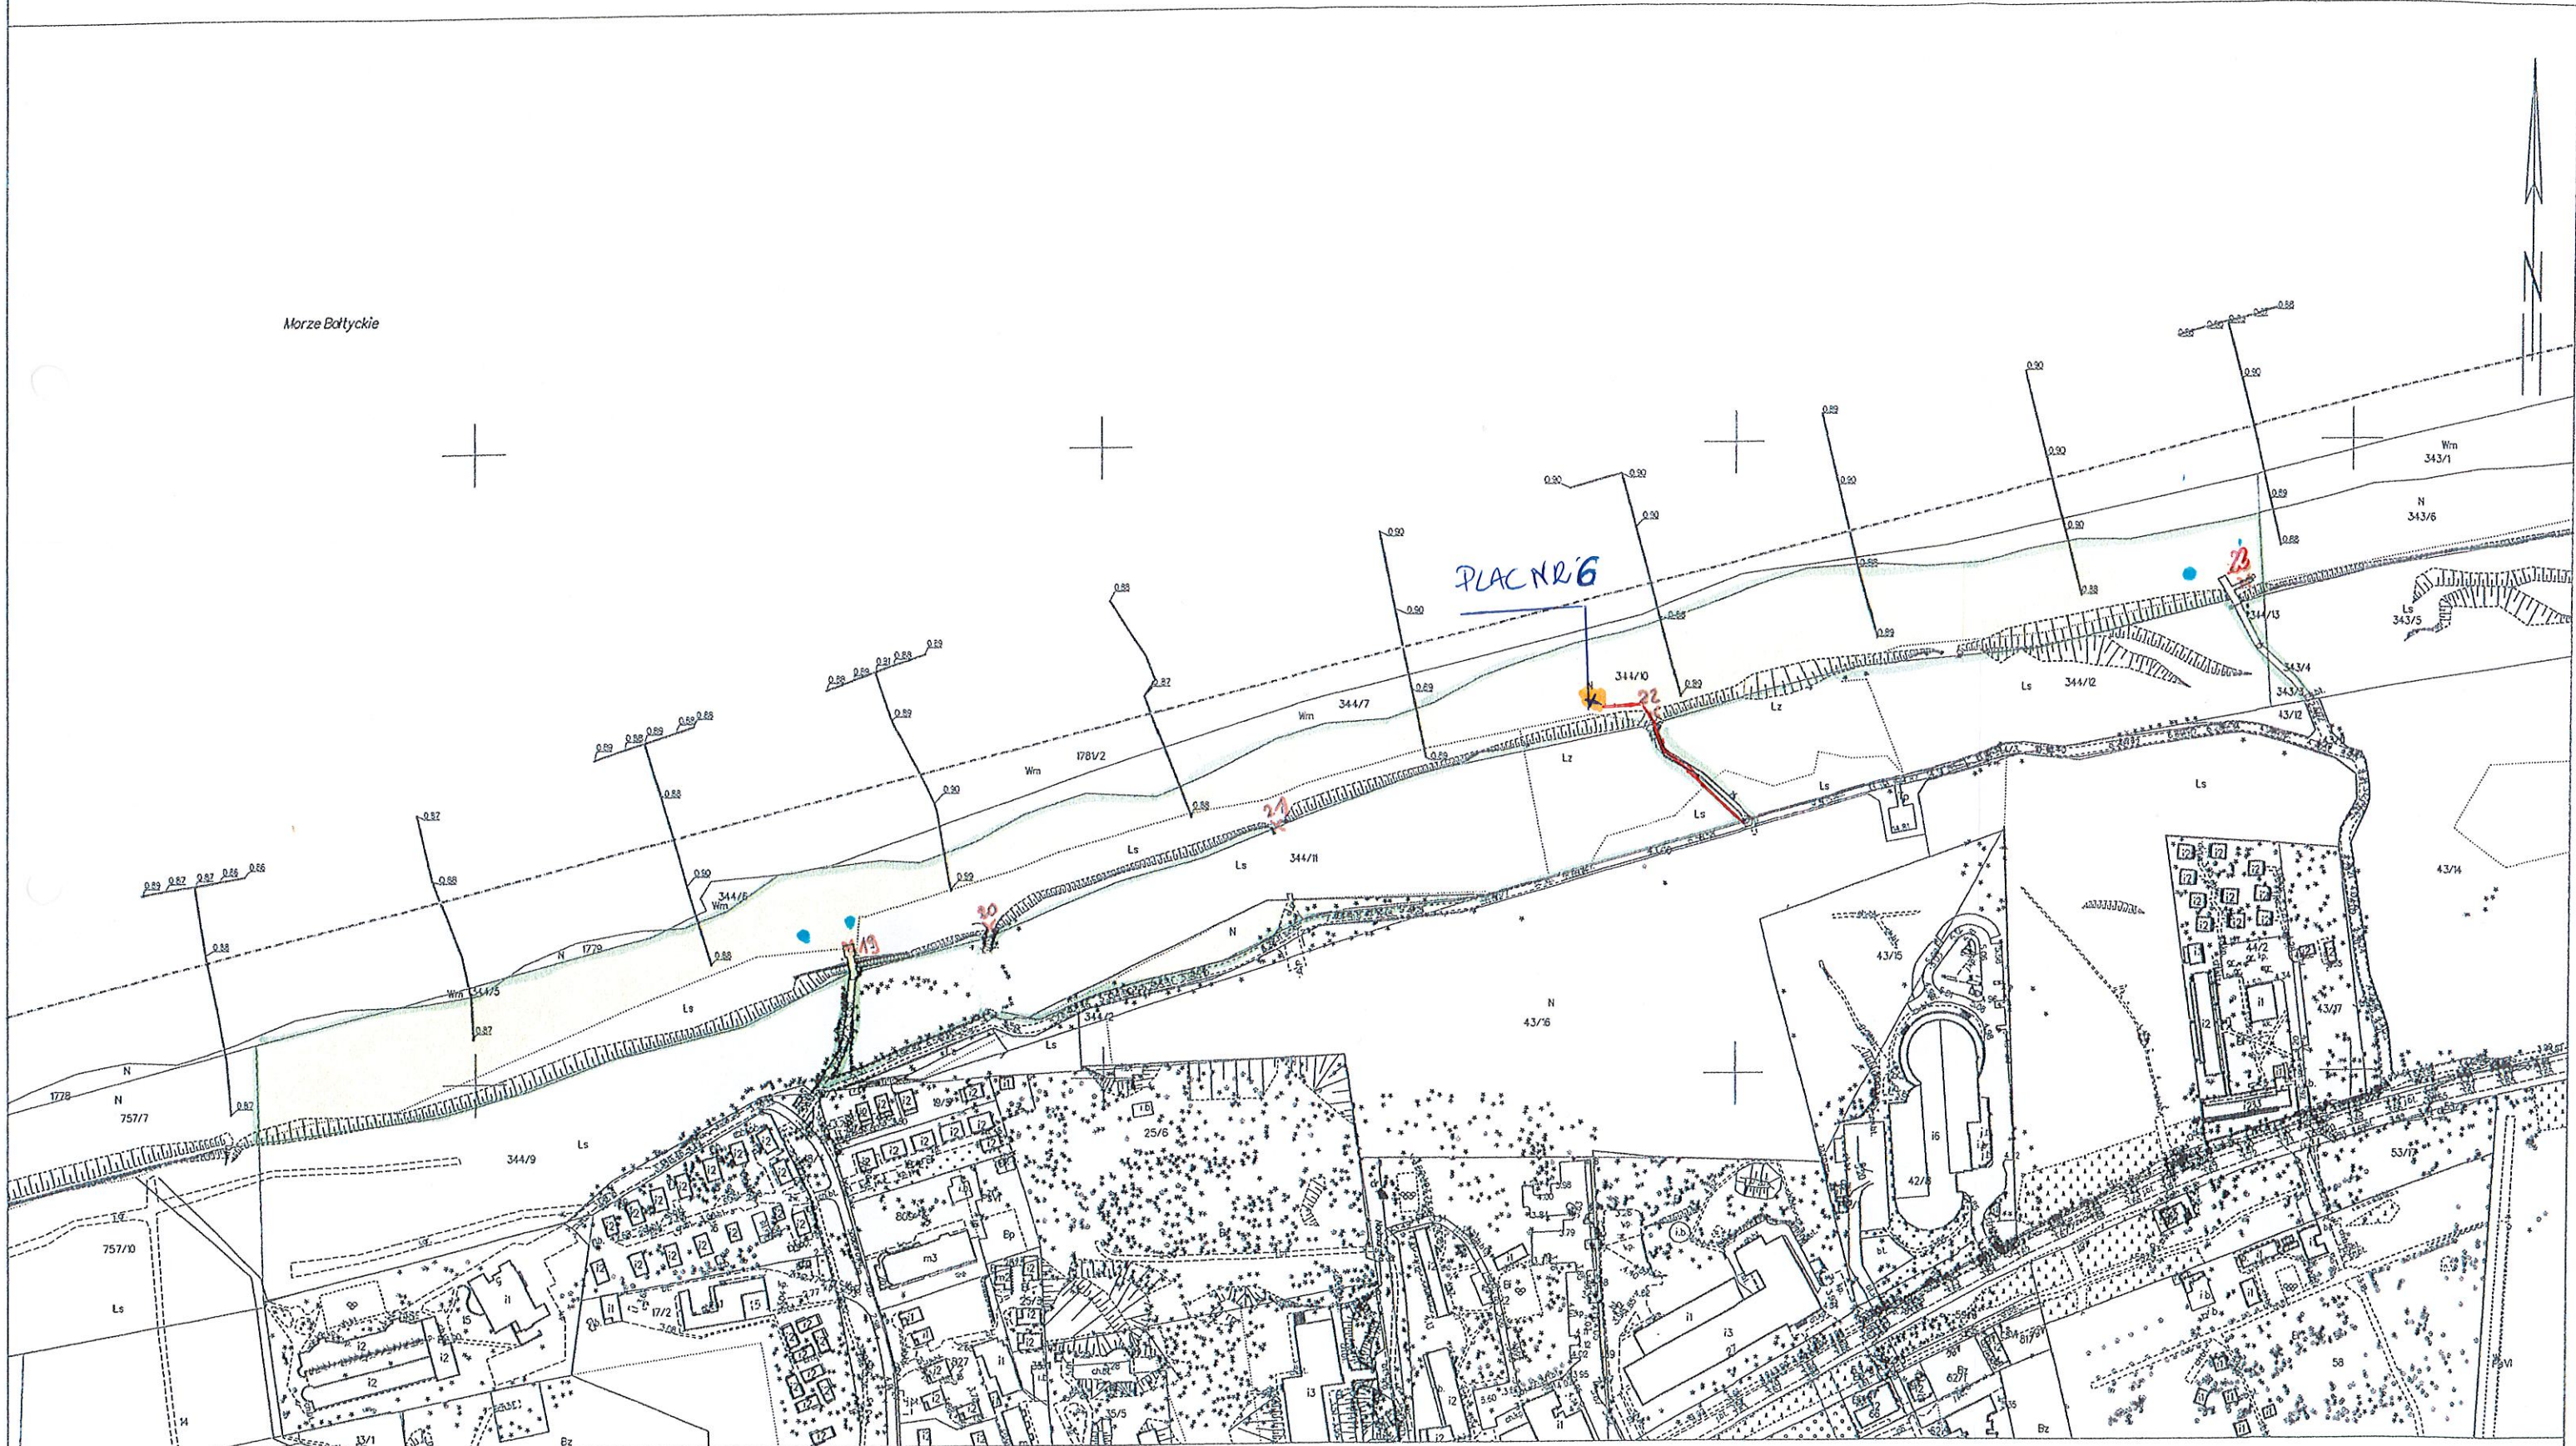

MAPA ZASADNICZA
SKALA 1:4000

Układ odniesienia: PL-ETRF89, układ wsp. płaskich: PL-2000 strefa 5 (15°), układ wys.: PL-EVRF2007-NH

