


MAPA ZASADNICZA  
SKALA 1:4000

Układ odniesienia: PL-ETRF89, układ wsp. płaskich: PL-2000 strefa 5 (15°), układ wys.: PL-EVRF2007-NH

Morze Bałtyckie

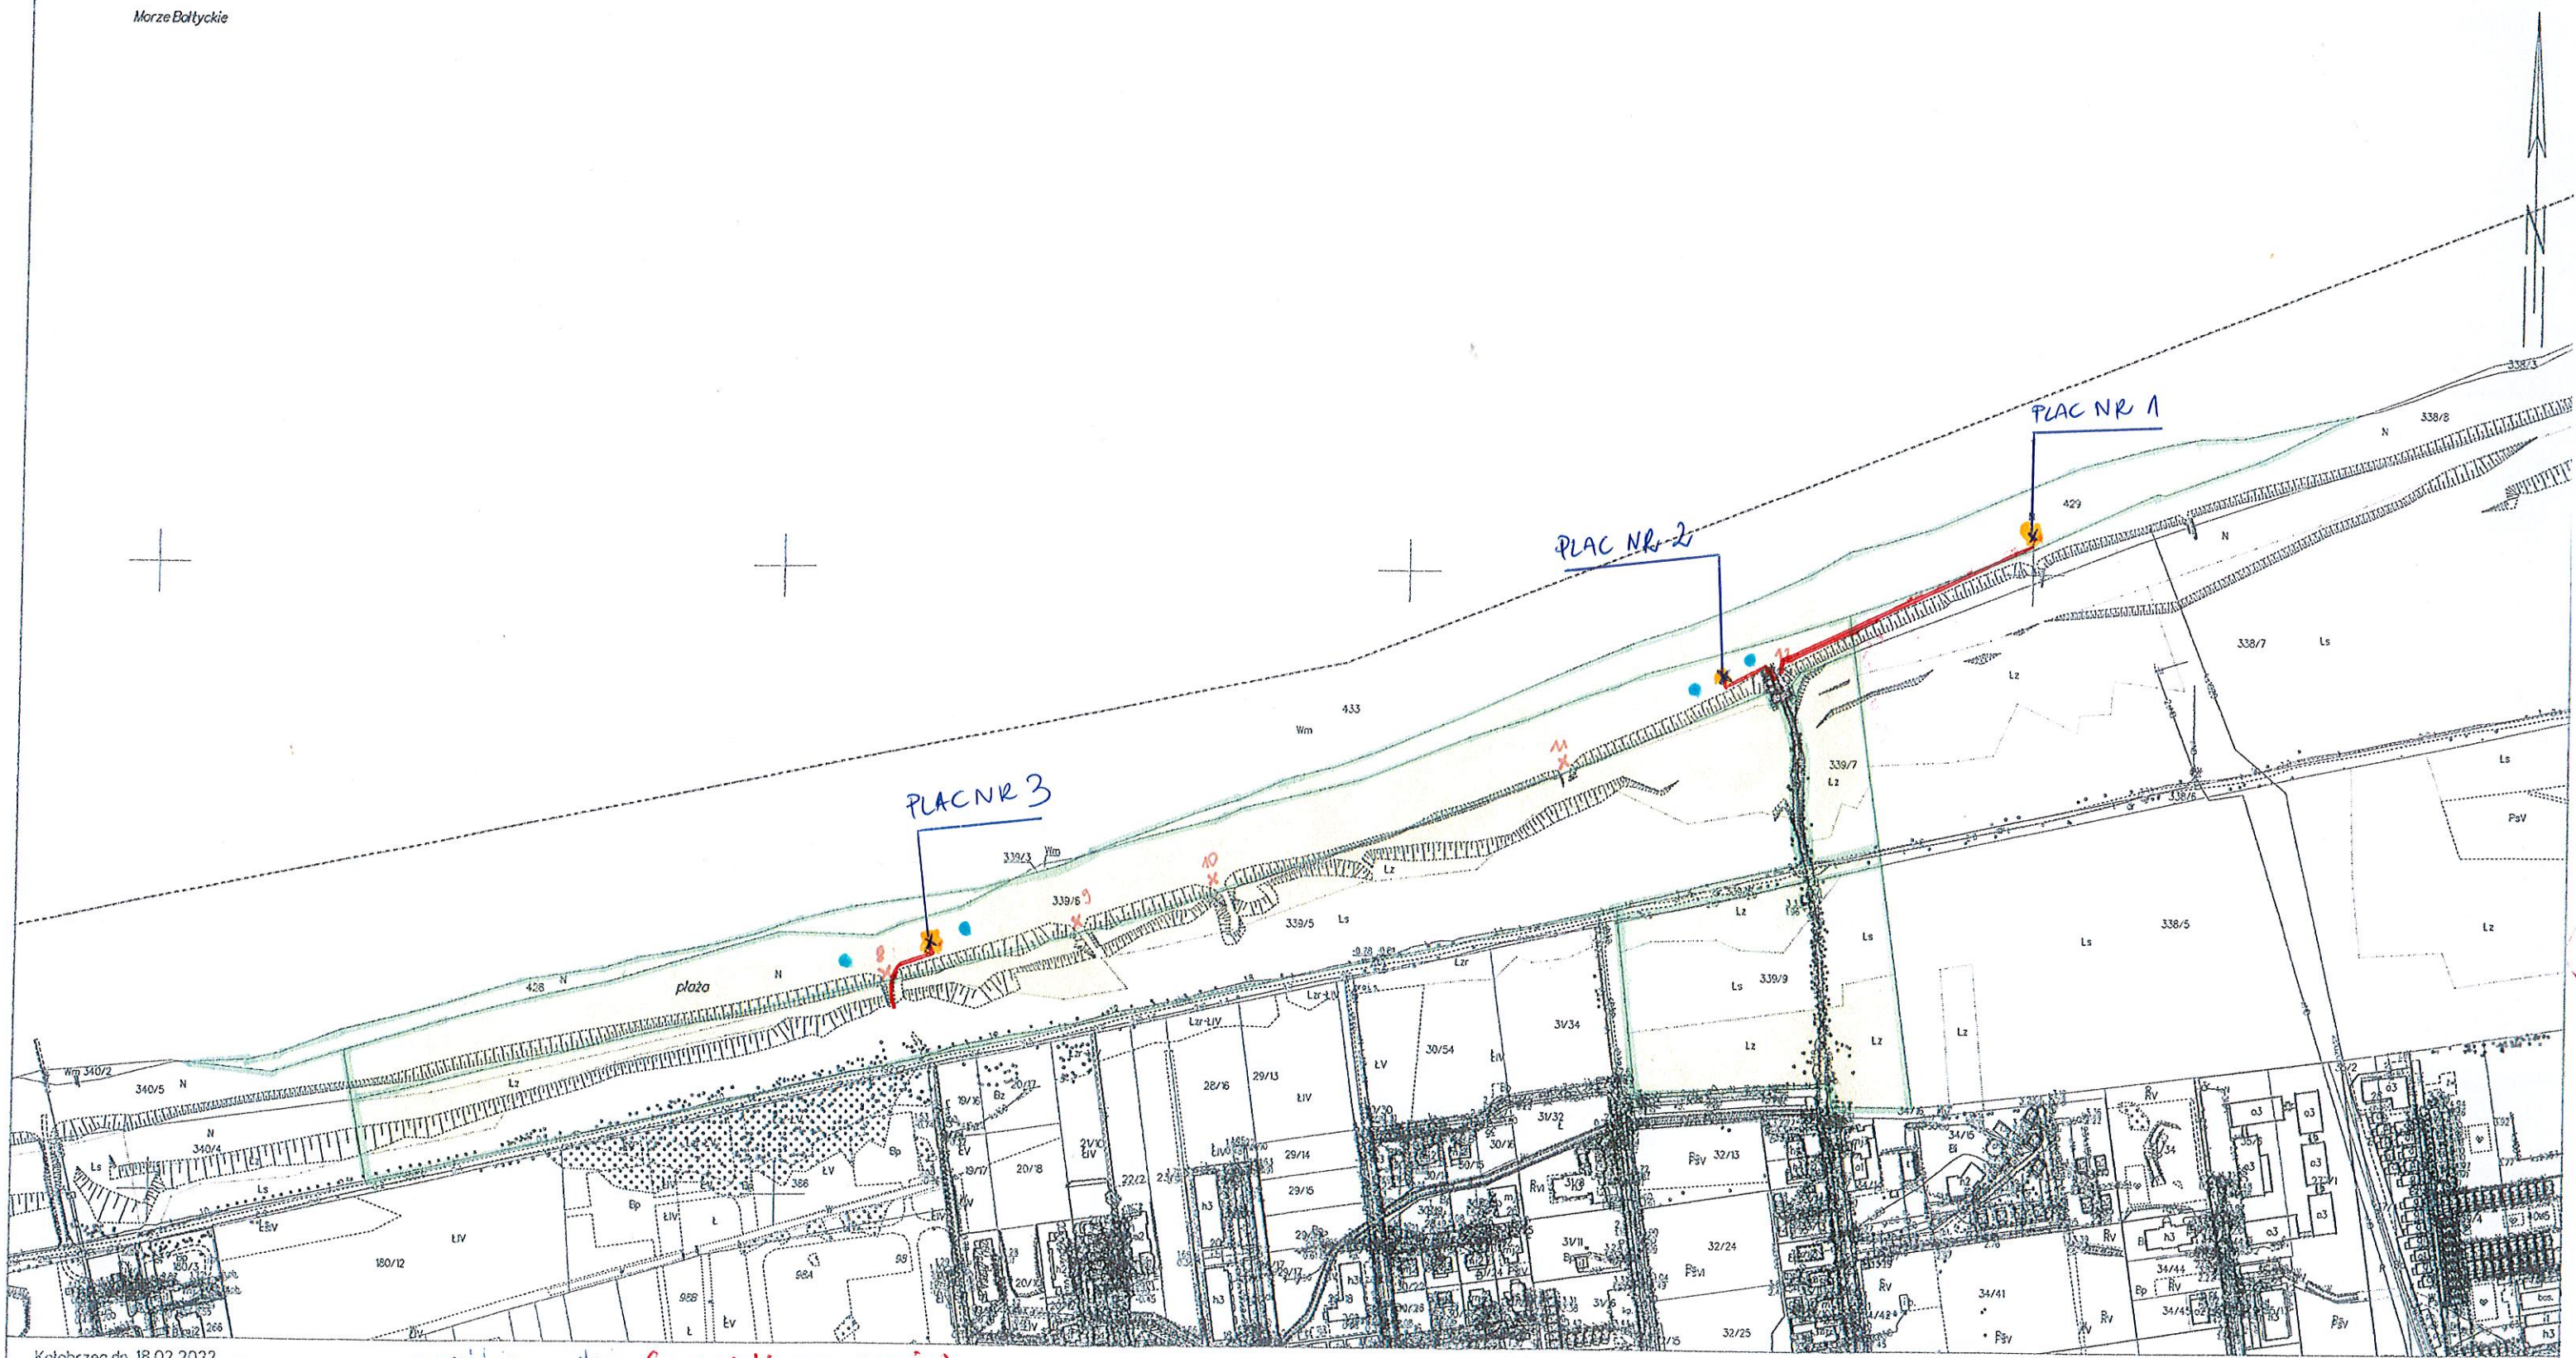

Kołobrzeg dn. 18.02.2022

granica działki ✗ zejścia na plażę (nr zejść na plażę)  
teren dostępny dla nieaut. teren dostępny odrobny umow.

● PRZEBIEDRALNIE


— przylaczo energetyczne / wod-kon.

Województwo: zachodniopomorskie  
Powiat: kolobrzeski  
Jednostka ewidencyjna: 320804\_2, Kolobrzeg (gm. wiejska)  
Obręb: 0002, Grzybowo  
Działka: 340/4, 340/5, 427

# MAPA ZASADNICZA SKALA 1:3000

Układ odniesienia: PL-E TRF 89, układ wsp. płaskich: PL-2000 strefa 5 (15°), układ wys.: PL-EVRF 2007-NH

Morze Bałtyckie

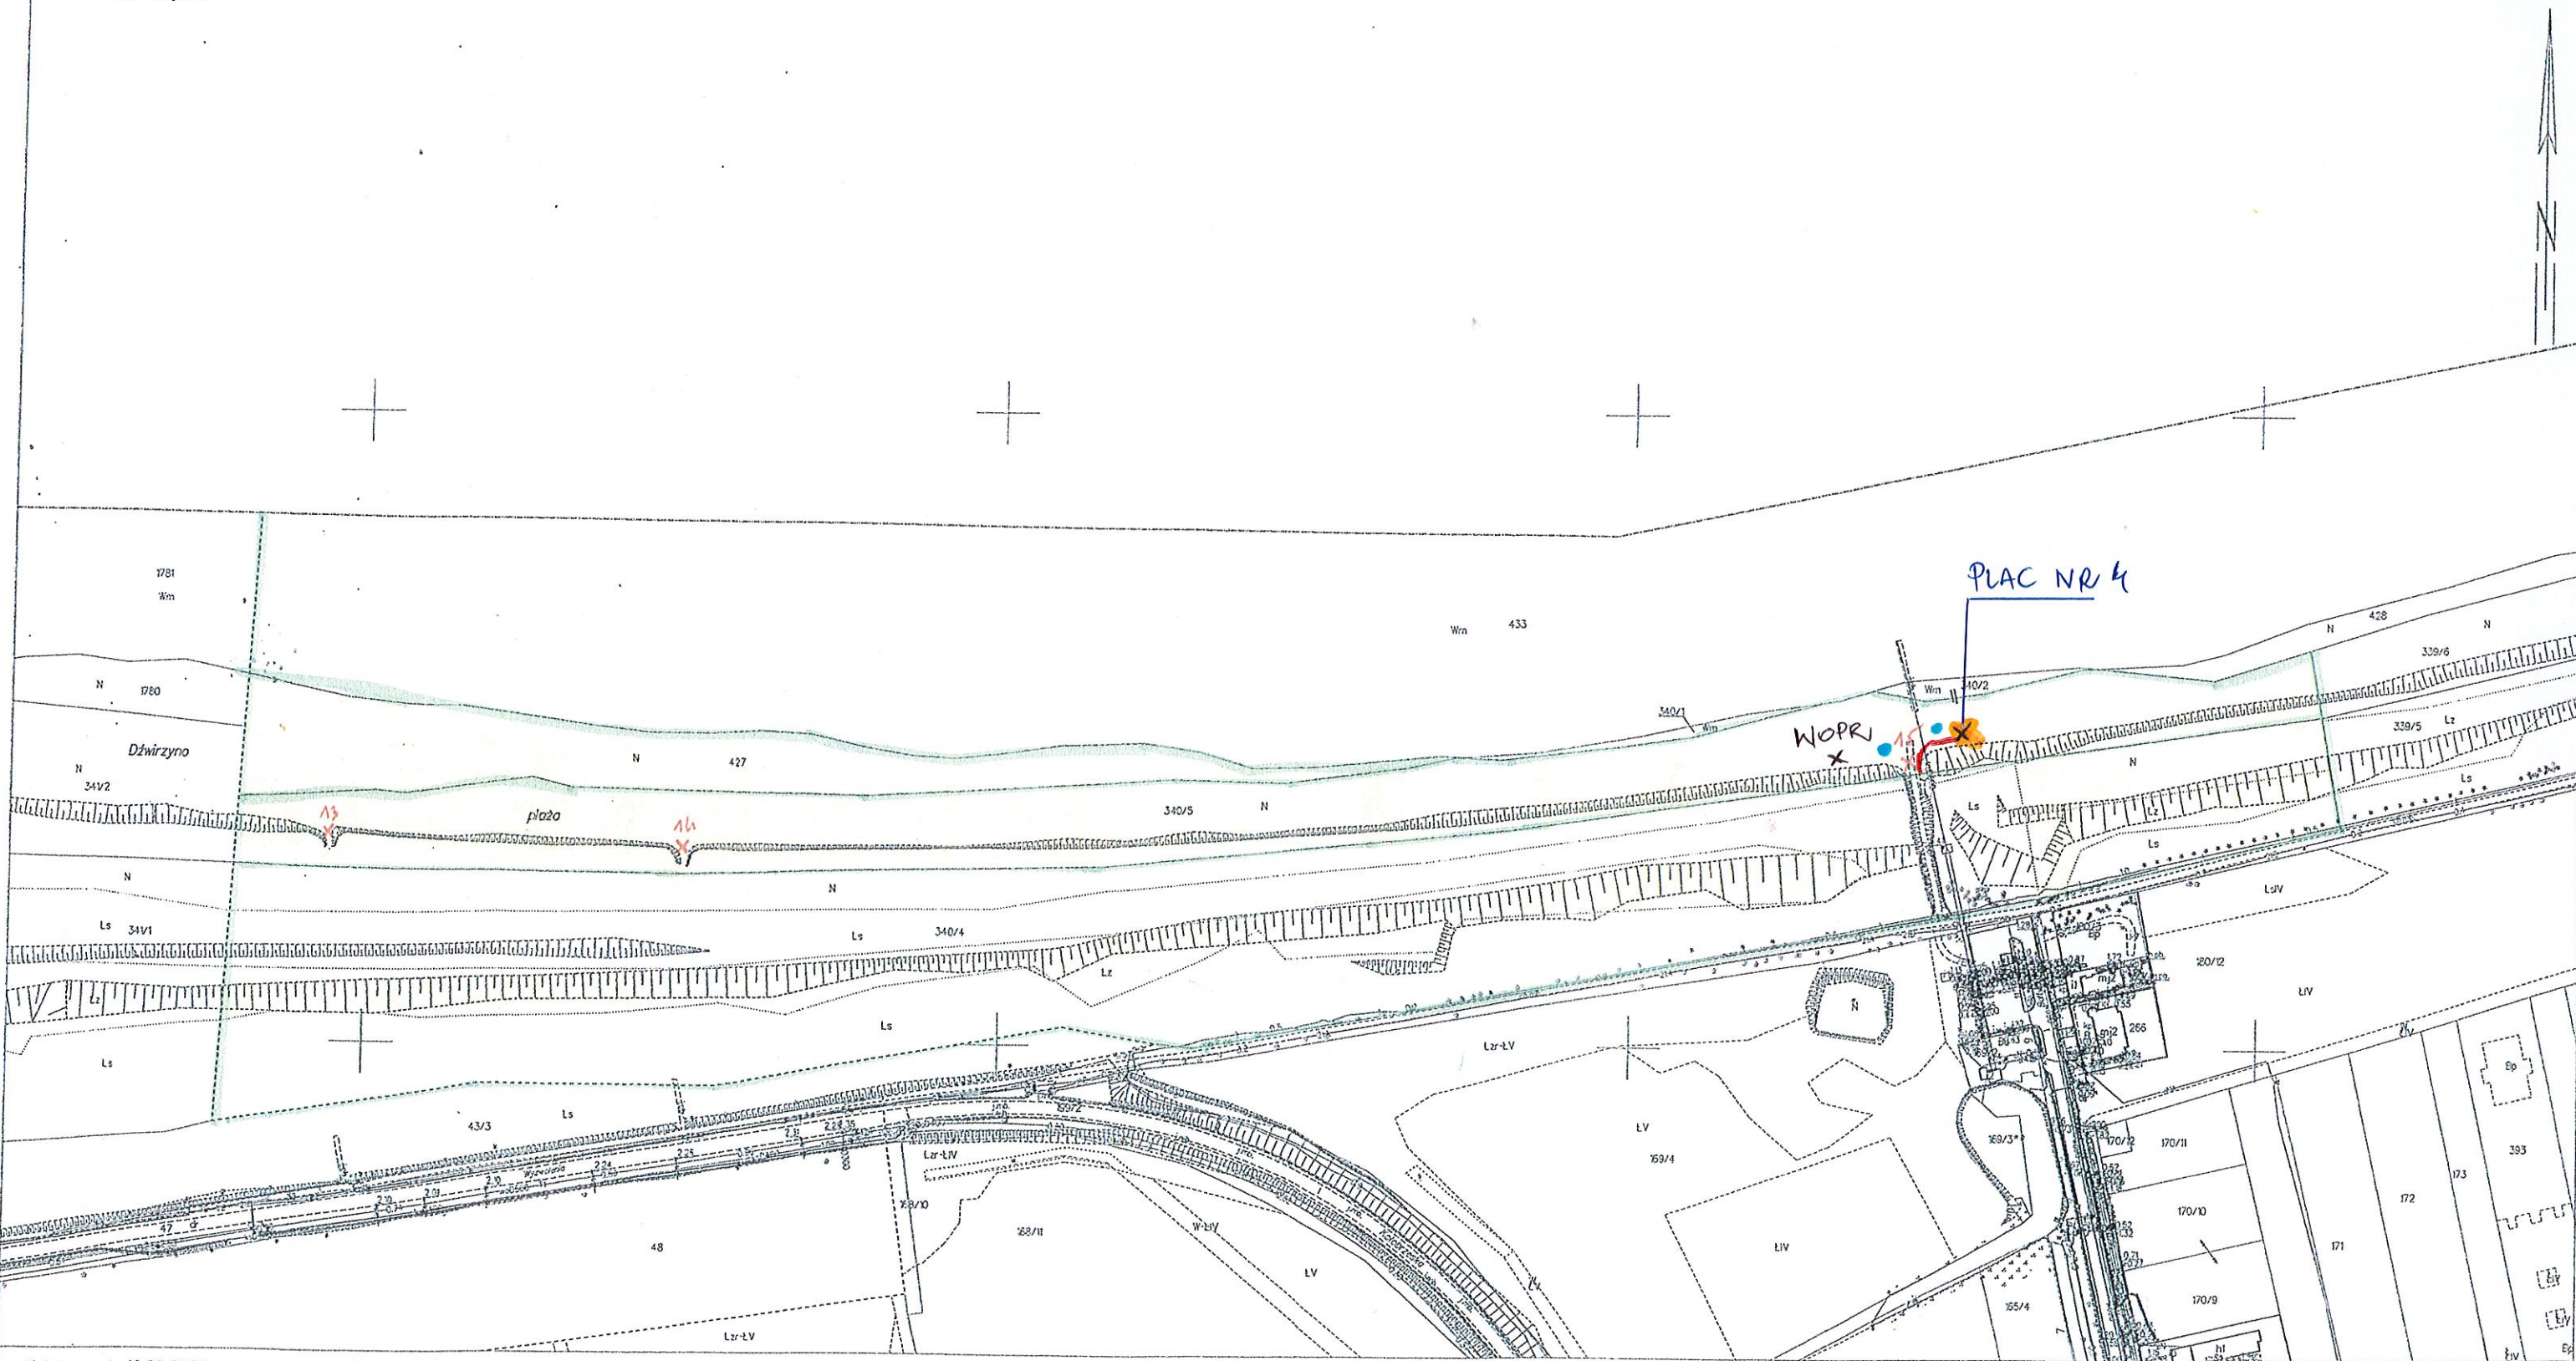


Kolobrzeg dn. 18.02.2022

— granica działki  
— techn. objętych nieruchomości  
x zejście na plażę (nr zejść na plażę)  
● PRZEBIERALNIE  
— przyłącze energetyczne

MAPA ZASADNICZA  
SKALA 1:3000

Układ odniesienia: PL-ETRF89, układ wsp. płaskich: PL-2000 strefa 5 (15°), układ wys.: PL-EVRF2007-NH

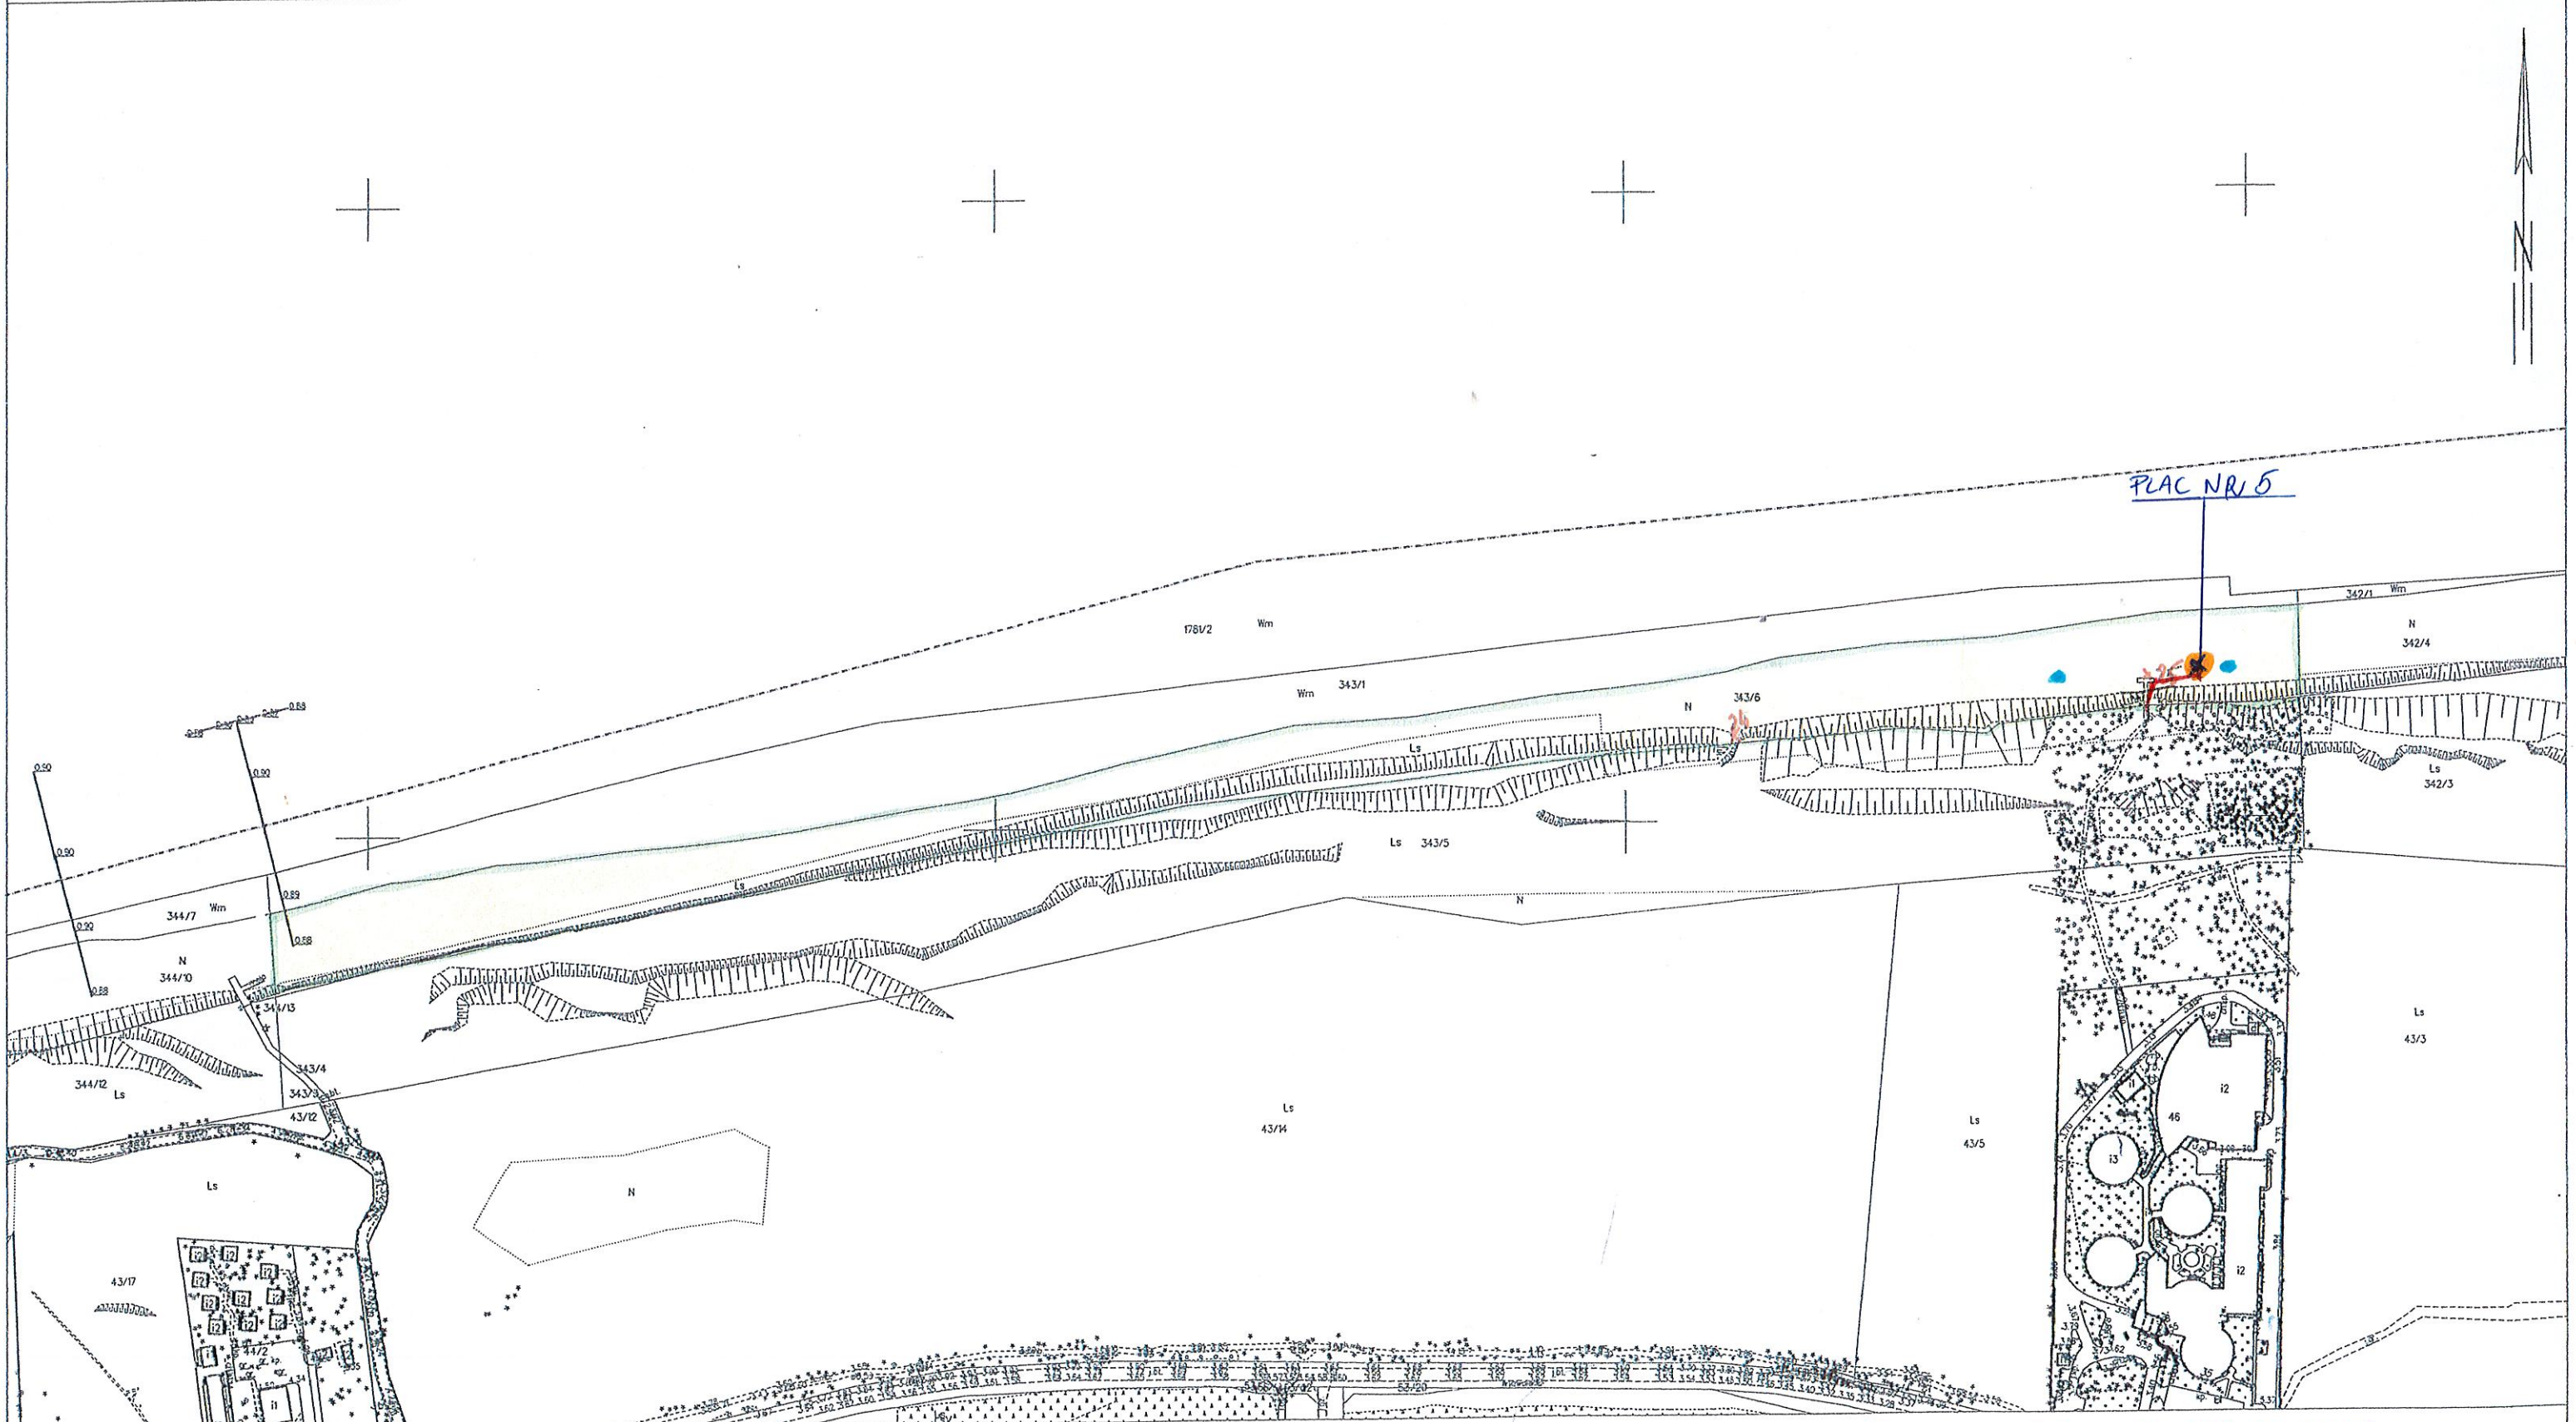

PLAC NR 5

Kolobrzeg dn. 08.02.2023

— granica działki  
brzoza doły dźwirzyno


x zapisana na planie (nr zejść na plac)

● PRZEBIERALNIE

— PRZYKŁÓZA ENERGETYCZNE/WOD-KAN.

# MAPA ZASADNICZA SKALA 1:3000

Układ odniesienia: PL-ETRF89, układ wsp. płaskich: PL-2000 strefa 5 (15°), układ wys.: PL-EVRF 2007-NH

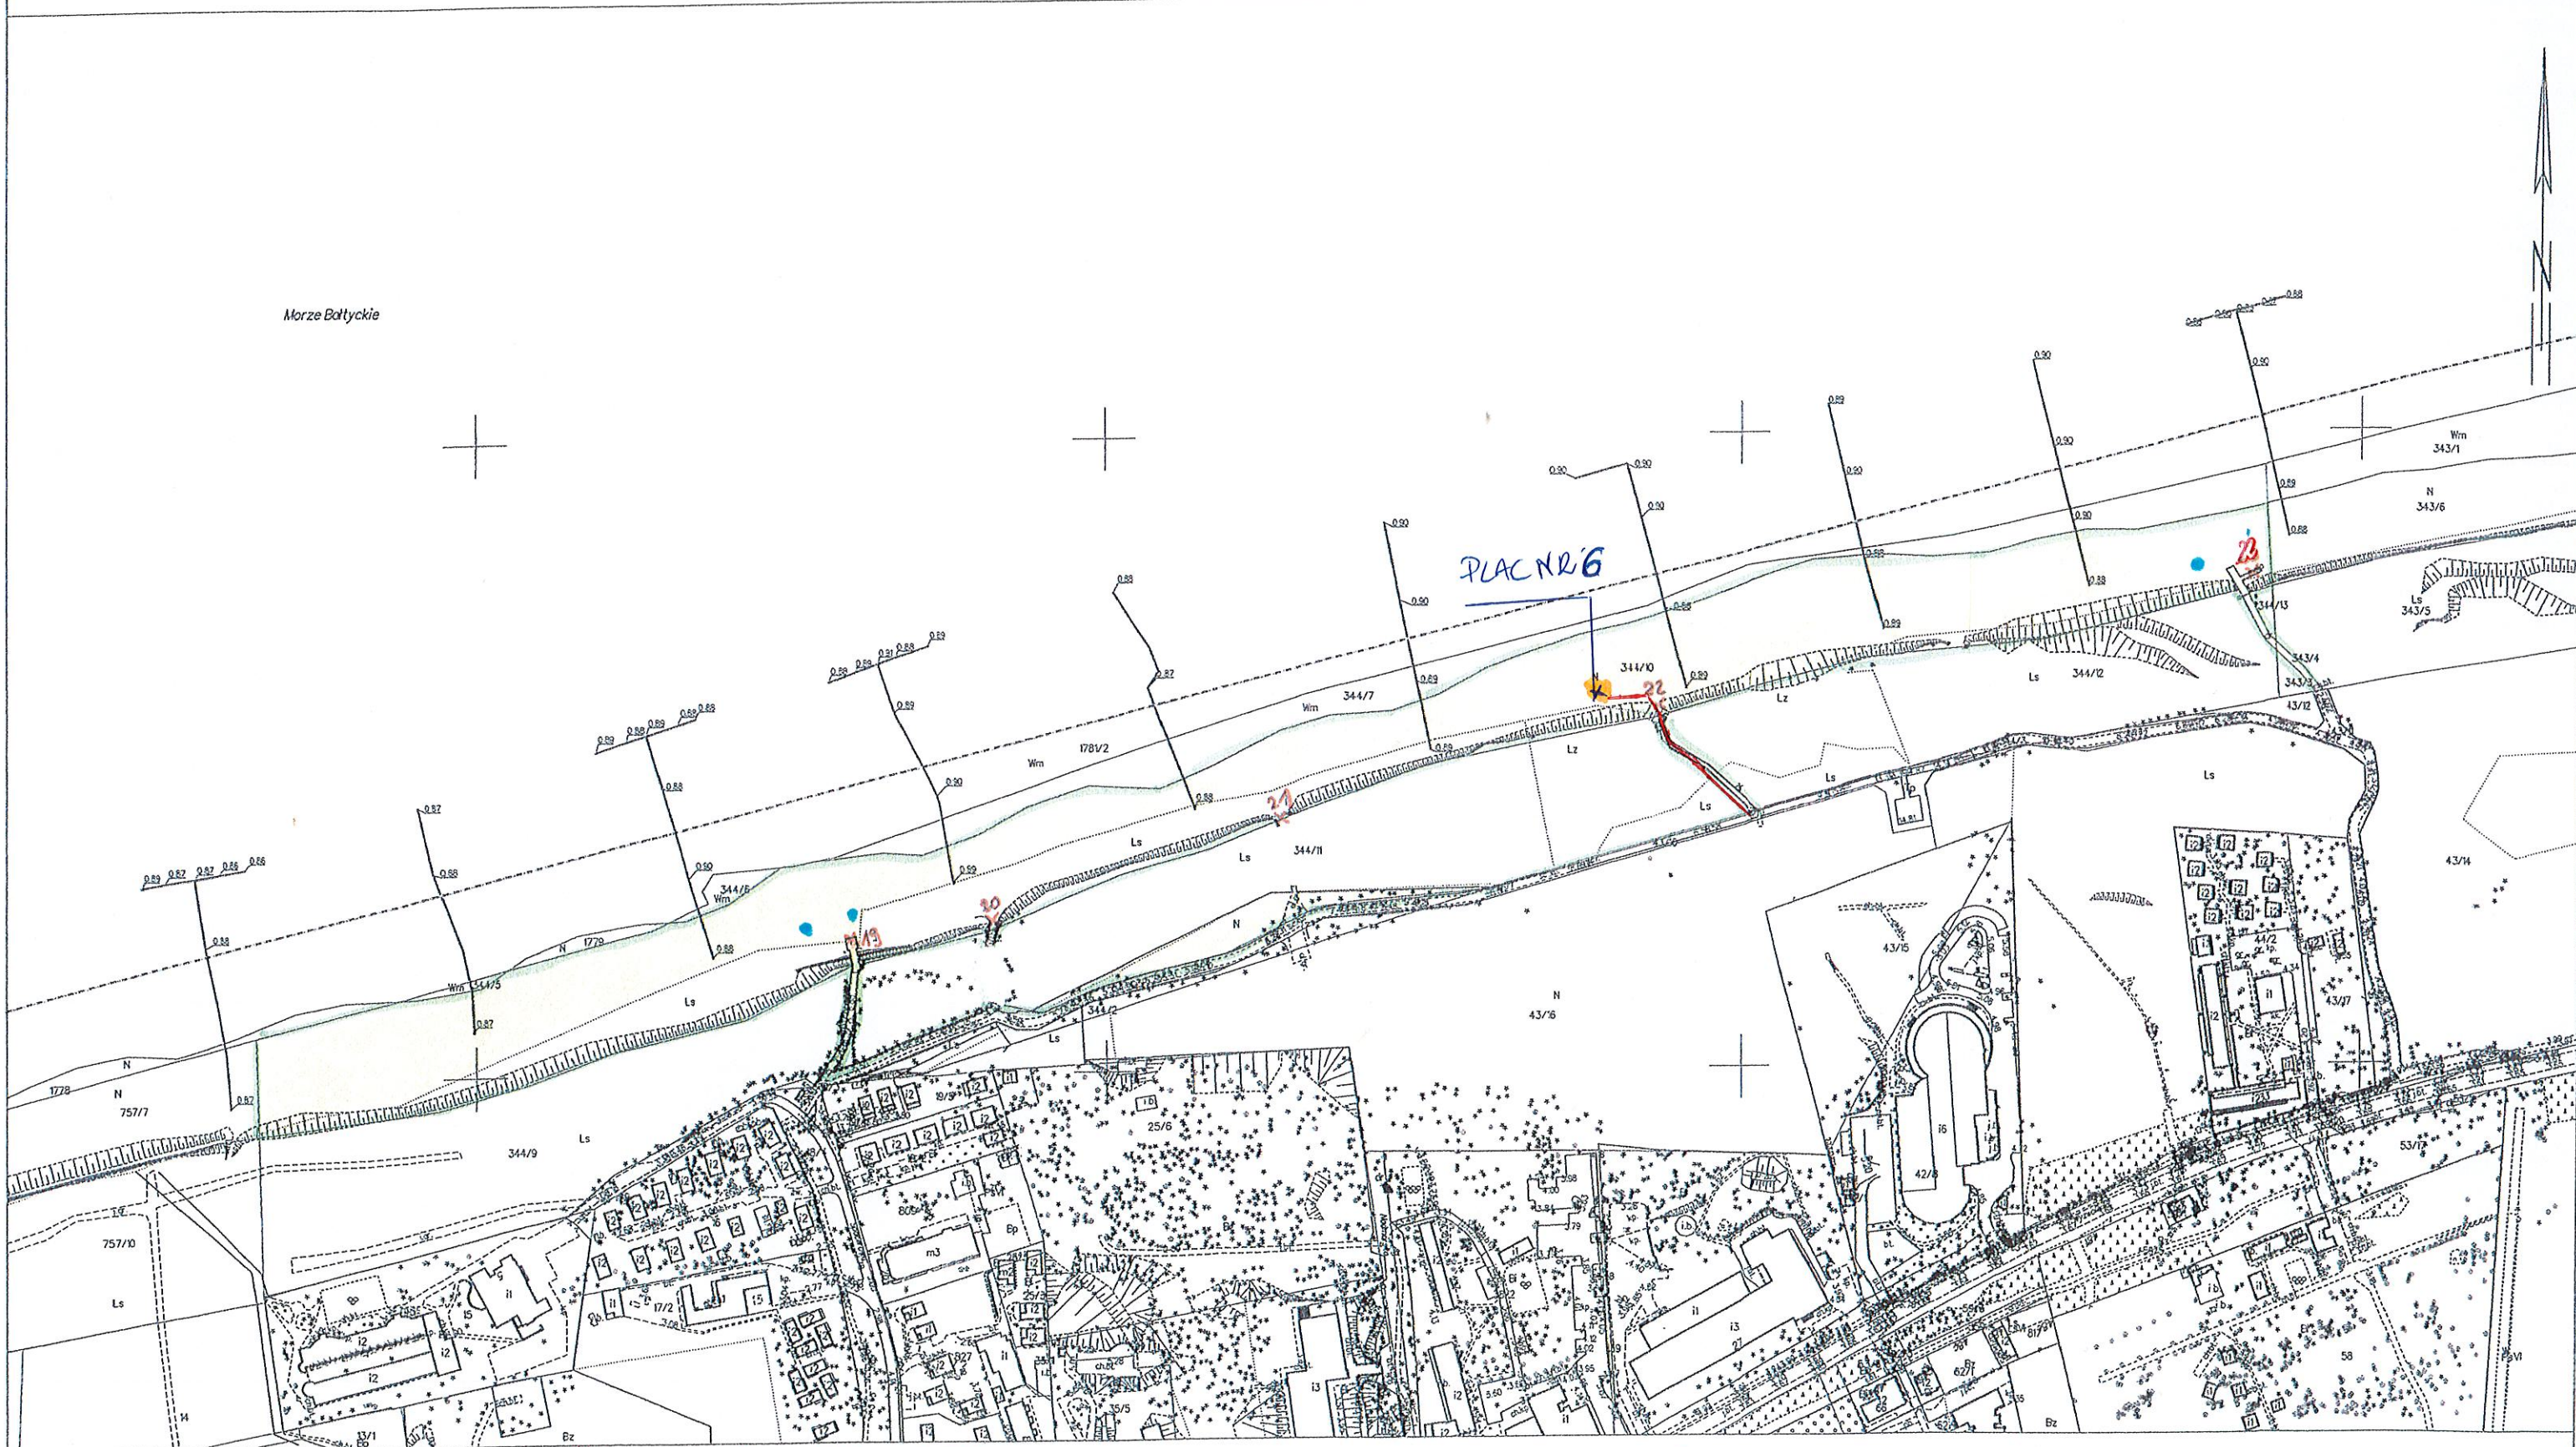

Morze Bałtyckie

PLAC NR 6

Kolobrzeg dn. 08.02.2023

— granica działek teren dostępny dla...  
X - zejście na plażę (nr zejść na plażę)  
● PRZEBIEG KANALU  
— PRZYKŁADZĄ KANAL/ENERGETYCZNE

# MAPA ZASADNICZA SKALA 1:4000

Układ odniesienia: PL-ETRF89, układ wsp. płaskich: PL-2000 strefa 5 (15°), układ wys.: PL-EVRF2007-NH

