PROJEKT MIEJSCOWEGO PLANU ZAGOSPODAROWANIA PRZESTRZENNEGO GMINY KOŁOBRZEG DLA OBRĘBÓW SARBIA, DRZONOWO I BOGUSŁAWIEC

ZAŁĄCZNIK NR 1 (obejmujący obszary zwartej zabudowy wsi Sarbia i Drzonowo)

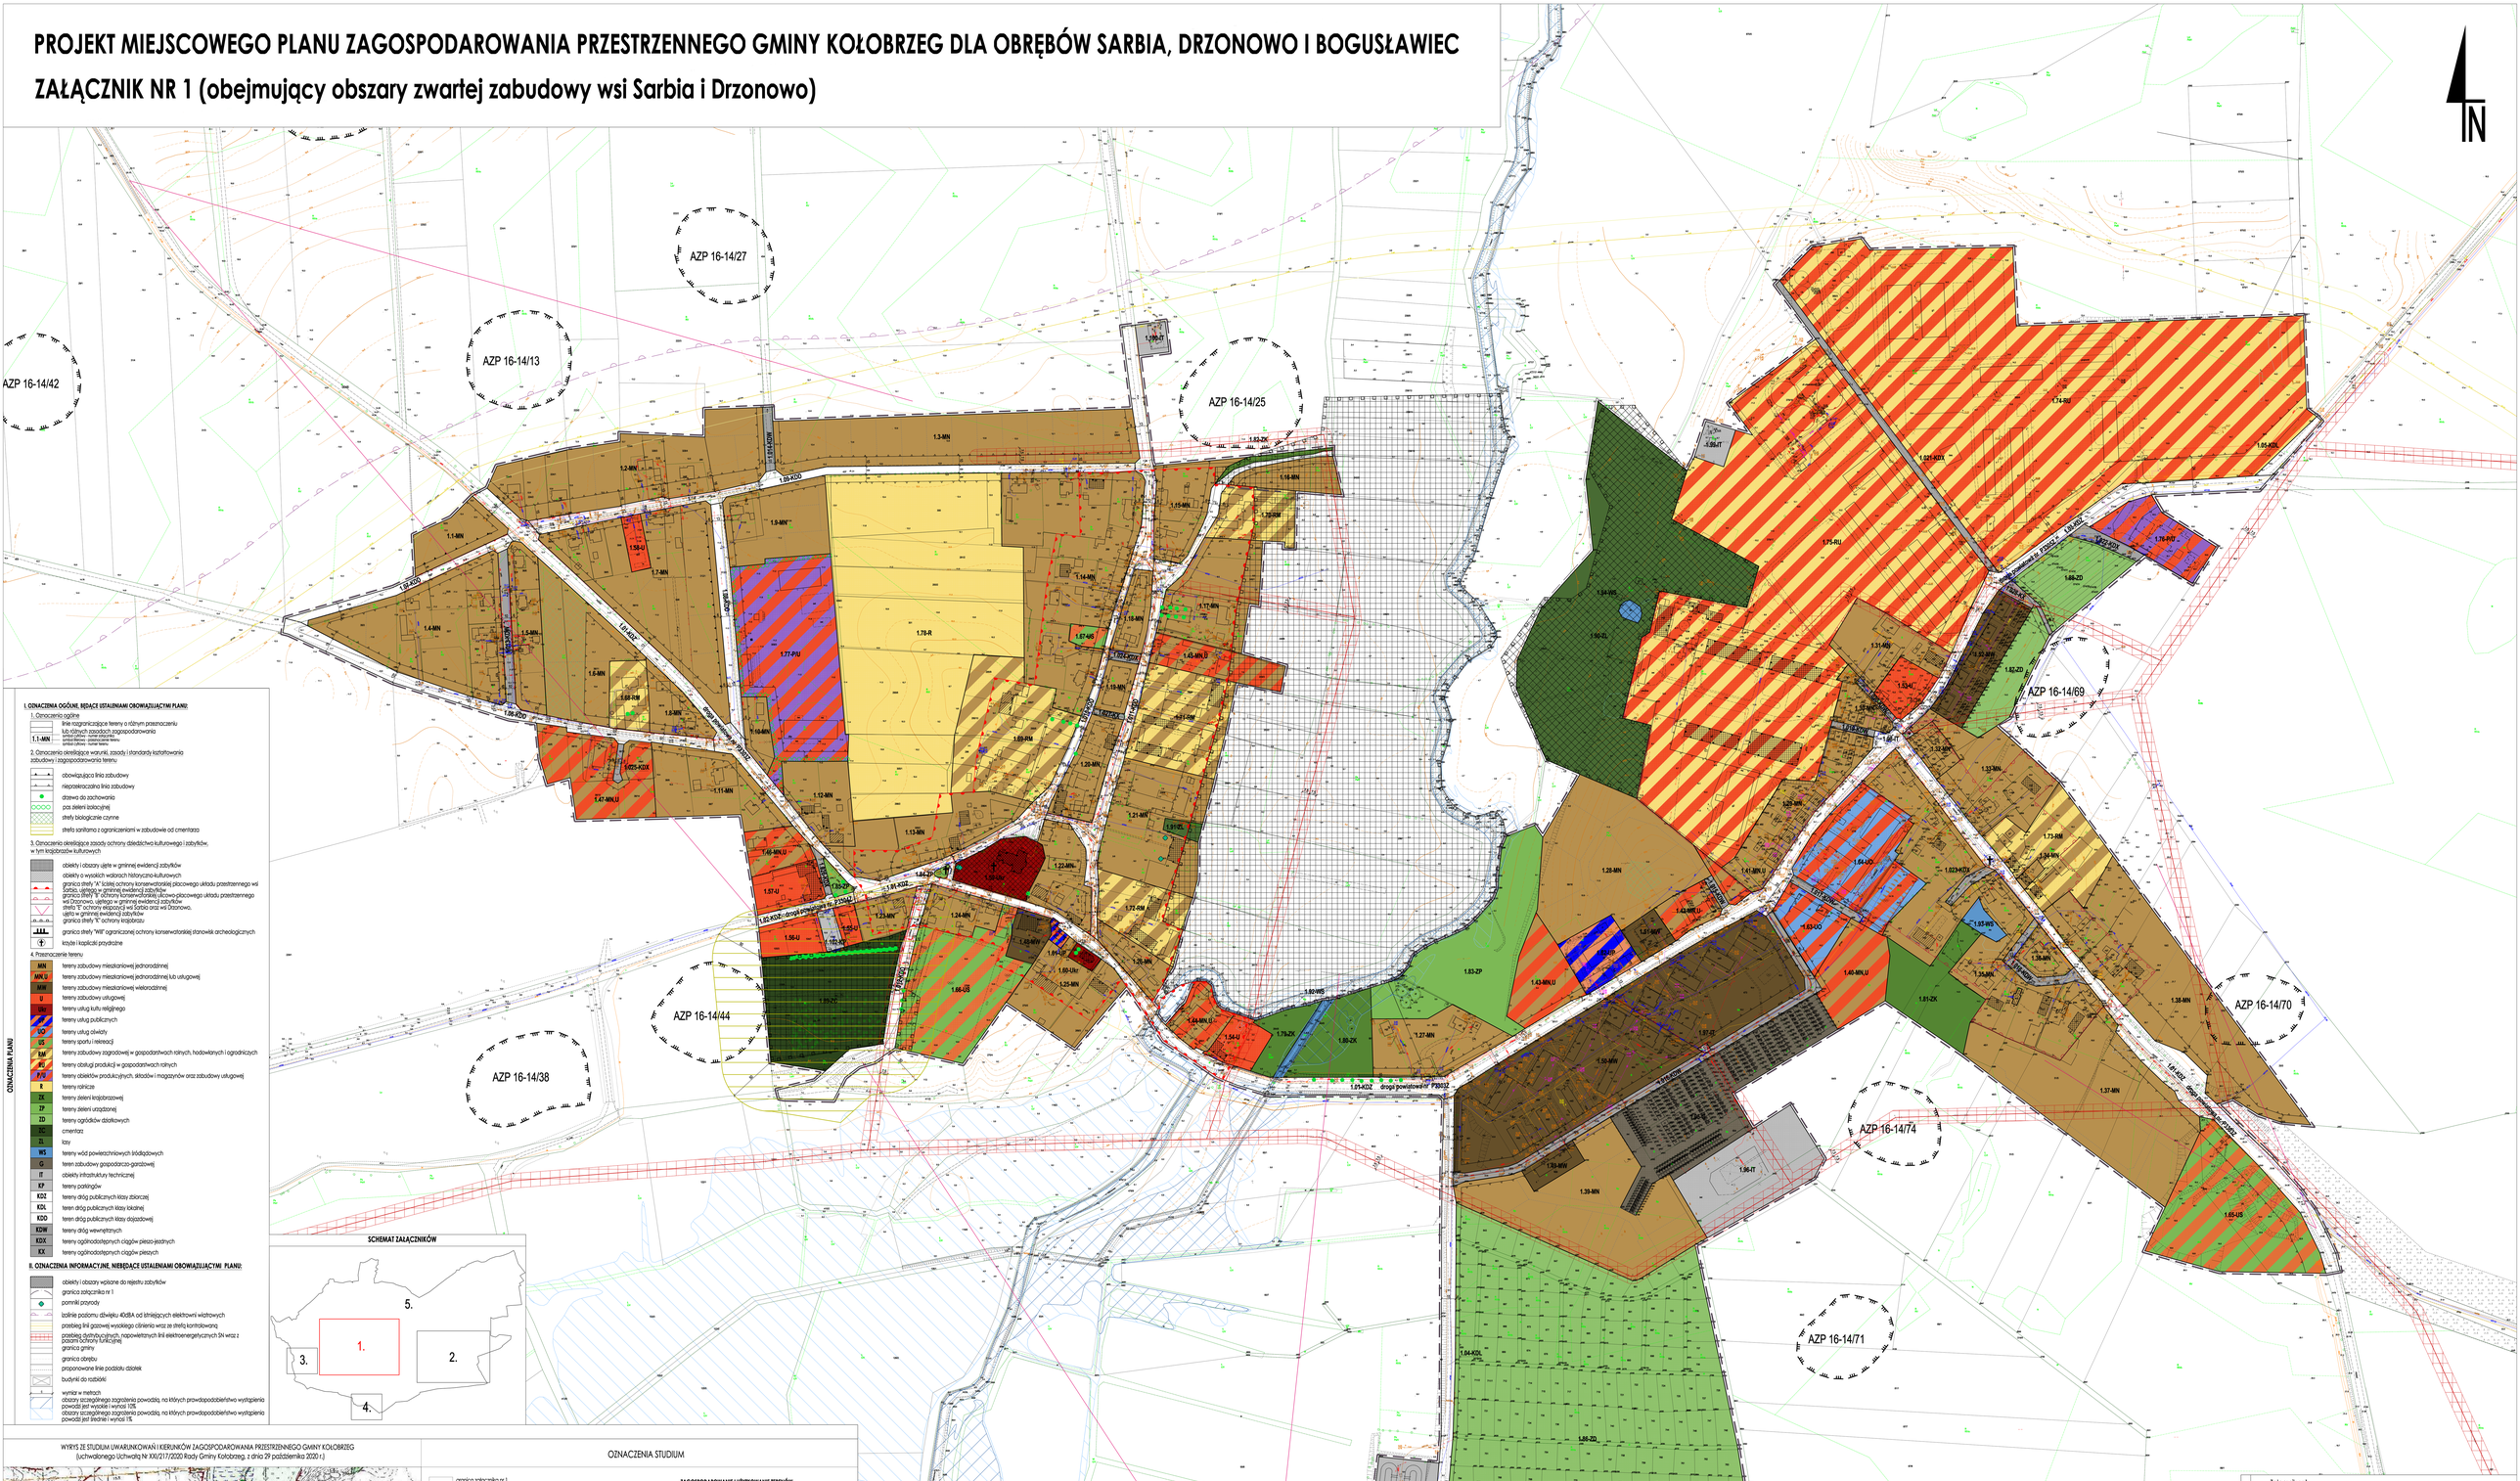
N
AZP 16-14/42
AZP 16-14/13
AZP 16-14/27
AZP 16-14/25
AZP 16-14/69
AZP 16-14/70
AZP 16-14/44
AZP 16-14/74
AZP 16-14/71
1.89-KDD
1.88-KDL
1.86-KDD
1.85-KDZ - droga powiatowa nr P3003Z
1.84-KDZ
1.83-KDZ - droga powiatowa nr P3003Z
1.81-KDZ - droga powiatowa nr P3003Z
1.80-KDX
1.79-KDX
1.78-KDX
1.77-KDX
1.76-KDX
1.75-KDX
1.74-KDX
1.73-KDX
1.72-KDX
1.71-KDD
1.70-KDD
1.69-KDD
1.68-KDD
1.67-KDD
1.66-KDD
1.65-KDD
1.64-KDD
1.63-KDD
1.62-KDD
1.61-KDD
1.60-KDD
1.59-KDD
1.58-KDD
1.57-KDD
1.56-KDD
1.55-KDD
1.54-KDD
1.53-KDD
1.52-KDD
1.51-KDD
1.50-KDD
1.49-KDD
1.48-KDD
1.47-KDD
1.46-KDD
1.45-KDD
1.44-KDD
1.43-KDD
1.42-KDD
1.41-KDD
1.40-KDD
1.39-KDD
1.38-KDD
1.37-KDD
1.36-KDD
1.35-KDD
1.34-KDD
1.33-KDD
1.32-KDD
1.31-KDD
1.30-KDD
1.29-KDD
1.28-KDD
1.27-KDD
1.26-KDD
1.25-KDD
1.24-KDD
1.23-KDD
1.22-KDD
1.21-KDD
1.20-KDD
1.19-KDD
1.18-KDD
1.17-KDD
1.16-KDD
1.15-KDD
1.14-KDD
1.13-KDD
1.12-KDD
1.11-KDD
1.10-KDD
1.9-KDD
1.8-KDD
1.7-KDD
1.6-KDD
1.5-KDD
1.4-KDD
1.3-KDD
1.2-KDD
1.1-KDD
1.1-MN
1.2-MN
1.3-MN
1.4-MN
1.5-MN
1.6-MN
1.7-MN
1.8-MN
1.9-MN
1.10-MN
1.11-MN
1.12-MN
1.13-MN
1.14-MN
1.15-MN
1.16-MN
1.17-MN
1.18-MN
1.19-MN
1.20-MN
1.21-MN
1.22-MN
1.23-MN
1.24-MN
1.25-MN
1.26-MN
1.27-MN
1.28-MN
1.29-MN
1.30-MN
1.31-MN
1.32-MN
1.33-MN
1.34-MN
1.35-MN
1.36-MN
1.37-MN
1.38-MN
1.39-MN
1.40-MN.U
1.41-MN.U
1.42-MN.U
1.43-MN.U
1.44-MN.U
1.45-MN.U
1.46-MN.U
1.47-MN.U
1.48-MN.U
1.49-MN.U
1.50-MN
1.51-MN
1.52-MN
1.53-MN
1.54-MN
1.55-MN
1.56-U
1.57-U
1.58-U
1.59-U
1.60-U
1.61-U
1.62-U
1.63-U
1.64-U
1.65-U
1.66-US
1.67-U
1.68-U
1.69-RM
1.70-RM
1.71-RM
1.72-RM
1.73-RM
1.74-RM
1.75-RU
1.76-RU
1.77-PU
1.78-R
1.79-ZK
1.80-ZK
1.81-ZK
1.82-ZD
1.83-ZP
1.84-ZD
1.85-ZK
1.86-ZD
1.87-WS
1.88-ZD
1.89-ZD
1.90-ZL
1.91-ZL
1.92-WS
1.93-ZK
1.94-WS
1.95-KDX
1.96-IT
1.97-IZ
1.98-IT
1.99-IT
1.100-IT
1.101-IT
1.102-IT
1.103-IT
1.104-KDL
1.105-KDX
1.106-KDX
1.107-KDX
1.108-KDX
1.109-KDD
1.110-KDD
1.111-KDD
1.112-KDD
1.113-KDD
1.114-KDD
1.115-KDD
1.116-KDD
1.117-KDD
1.118-KDD
1.119-KDD
1.120-KDD
1.121-KDD
1.122-KDD
1.123-KDD
1.124-KDD
1.125-KDD
1.126-KDD
1.127-KDD
1.128-KDD
1.129-KDD
1.130-KDD
1.131-KDD
1.132-KDD
1.133-KDD
1.134-KDD
1.135-KDD
1.136-KDD
1.137-KDD
1.138-KDD
1.139-KDD
1.140-KDD
1.141-KDD
1.142-KDD
1.143-KDD
1.144-KDD
1.145-KDD
1.146-KDD
1.147-KDD
1.148-KDD