


SKALA 1:1000

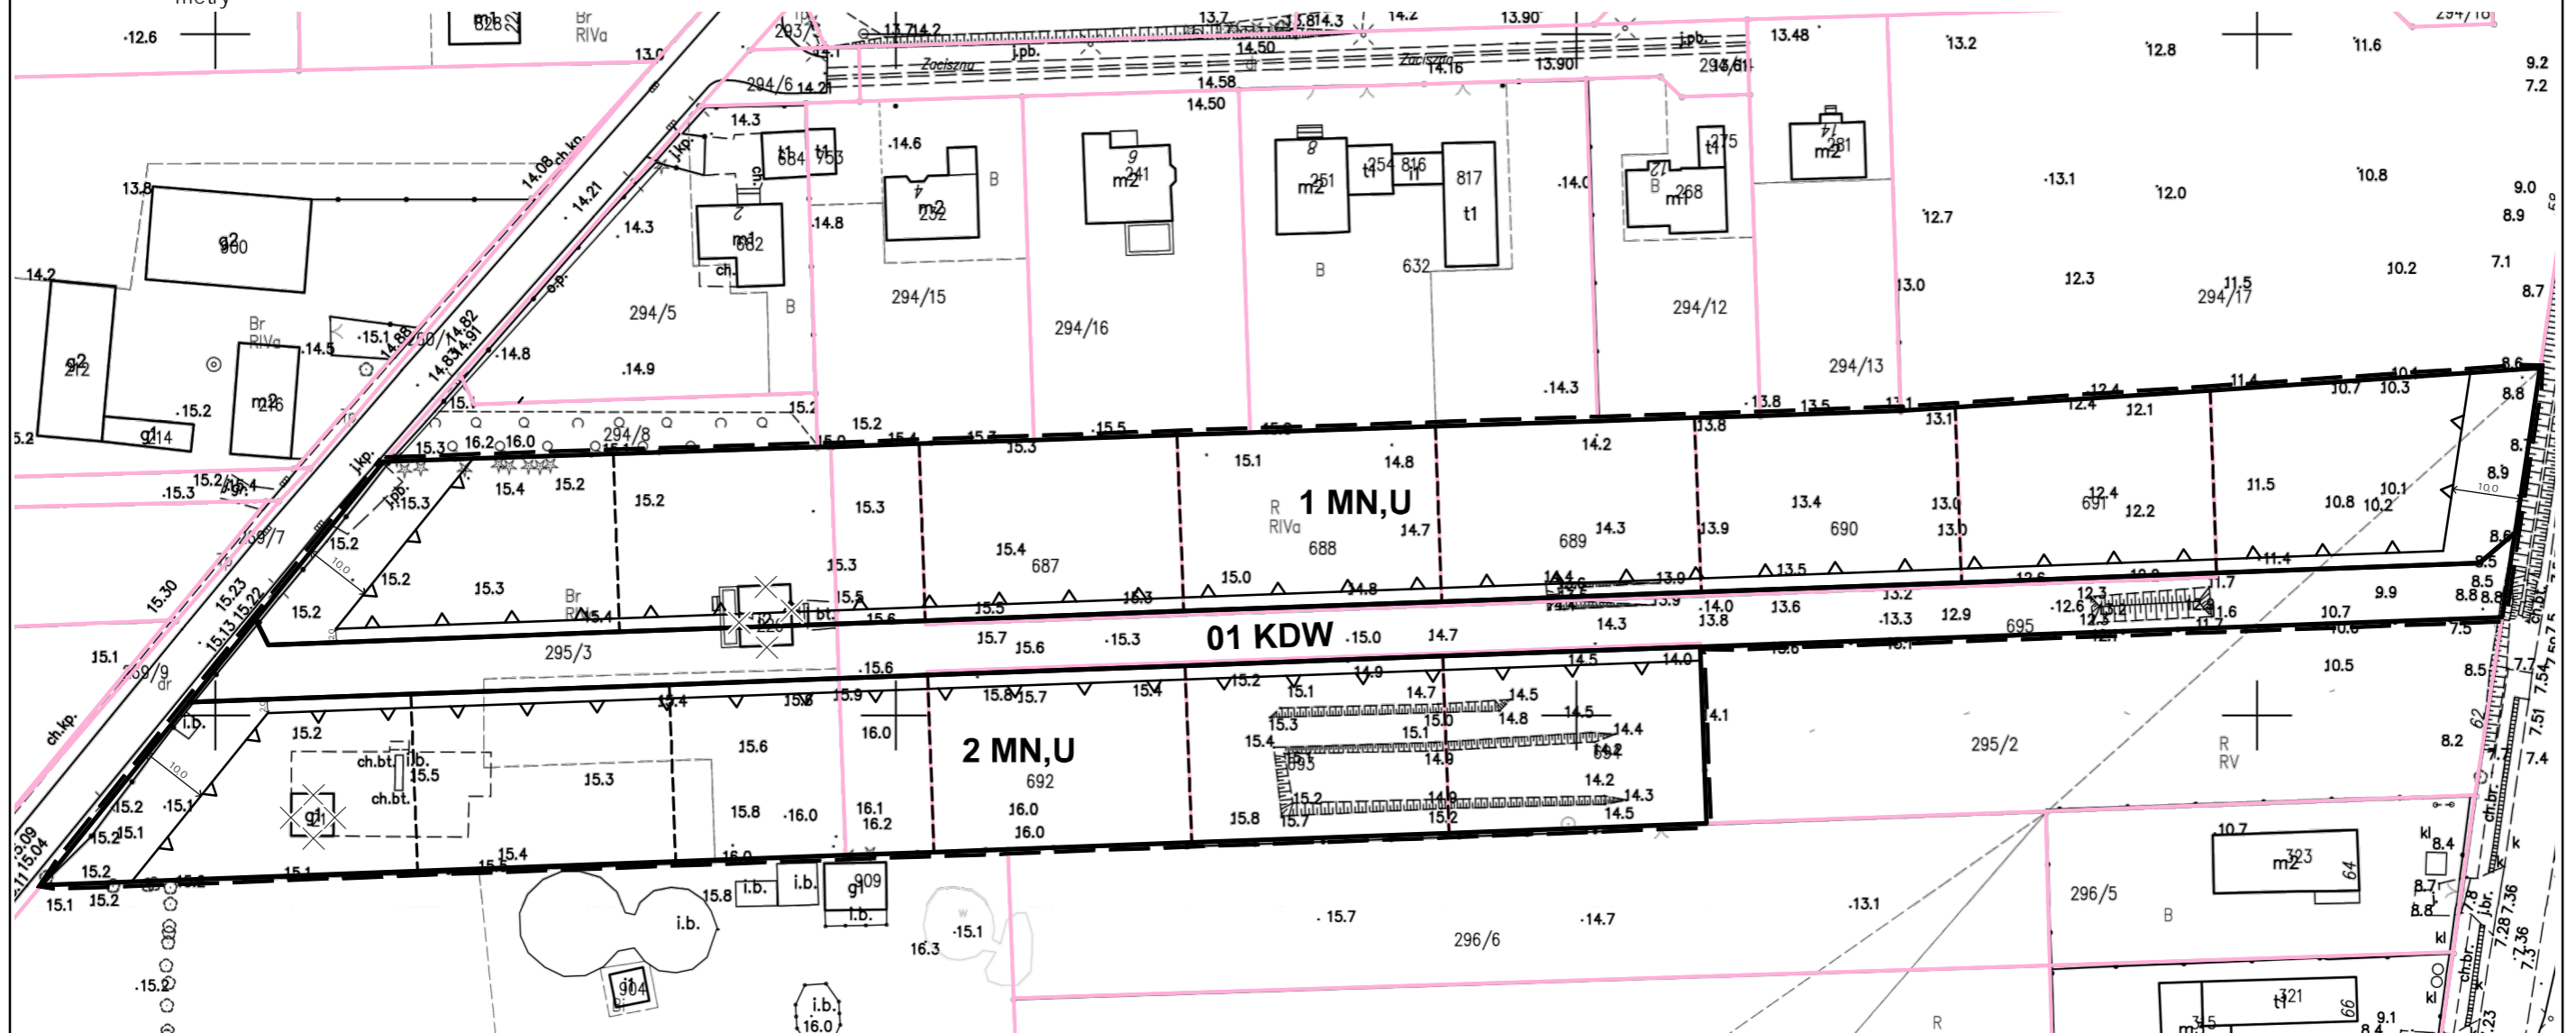

**MIEJSCOWY PLAN ZAGOSPODAROWANIA PRZESTRZENNEGO
GMINY KOŁOBRZEG DLA CZ CI OBR BU ZIELENIEWO**

UKŁAD WSPÓŁRZ DNYCH ETRS89 / POLAND CS2000 zone 5



LEGENDA

- | | | | | | |
|--|--|--|--|--|---|
| | GRANICA OBSZARU OBJ TEGO PLANEM | | NIEPRZEKRACZALNA LINIA ZABUDOWY | | OBSZAR NATURA 2000
„WYBRZE E TRZEBIATOWSKIE” PLB320010 |
| | LINIA ROZGRANICZAJ CA TERENY O RÓ NYM PRZEZNACZENIU
LUB RÓ NYCH ZASADACH ZAGOSPODAROWANIA | | BUDYNKI PRZEZNACZONE DO ROZBIÓRKI | | STREFA OCHRONY EKSPOZYCJI
SYLWETY WSI ZIELENIEWO |
| | GRANICE DZIAŁEK EWIDENCJI GRUNTÓW | | TEREN ZABUDOWY MIESZKANIOWEJ JEDNORODZINNEJ
Z DOPUSZCZENIEM USŁUG NIEUCI LIWYCH | | |
| | PROPONOWANY PODZIAŁ NA DZIAŁKI | | DROGA WEWN TRZNA | | |