


MIJSCOWY PLAN ZAGOSPODAROWANIA PRZESTRZENNEGO GMINY KOŁOBRZEG W CZĘŚCI OBRĘBU DŻWIRZYNO

Załącznik nr 1C do Uchwały Nr _____ Rady Gminy Kołobrzeg z dnia _____

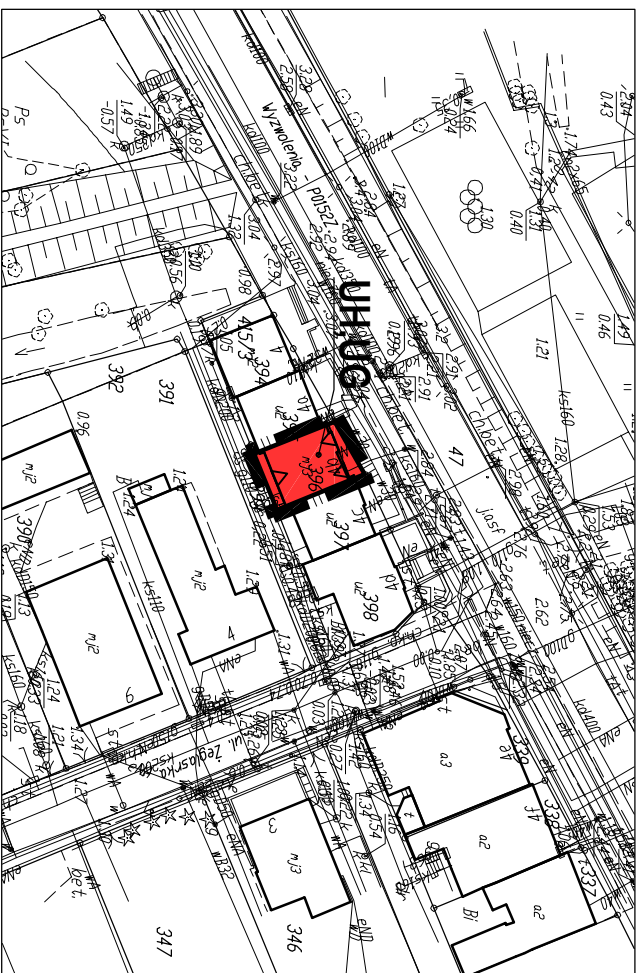

Wykolor. teren: zachowawczy
Powiat: kołobrzegi
Jedn. emul.: 328014.2, Kołobrzeg (gm. Wejsho)
Droga: 0001, Białczyń
Miej. Zasada
Scała: 1:1000

Układ: MSP, górnicy: 2001, strefa: 5(CS),
Ukl. wysokościowy: Kromst: 86,
Kołobrzeg: 11-10-2018



SKALA 1:1000



OZNACZENIA:



GRANICA TERENU OBJĘTEGO PLANEM
LINIE ROZGRANICZAJĄCE TERENY O RÓŻNYM PRZEZNACZENIU
LUB O RÓŻNYCH ZASADACH ZAGOSPODAROWANIA
TEREN ZABUDOWY USŁUG HANDLU I GASTRONOMII
LINIE ZABUDOWY NIENAPRZEKACZALNE

OBSZAR PLANU ZNAJDUJE SIĘ W GRANICACH:
- OBSZARU I TERENU GÓRNICZEGO "KOŁOBRZEG I" DLA ZŁOŻA WODY LECZNICZEJ
- PASA OCHRONNEGO PASA NADBRZEŻNEGO BRZEGU MORSKIEGO

Przewodniczący Rady Gminy