


Załącznik Nr 2 do uchwały Nr .../.../2021

Rady Gminy Kołobrzeg

z dnia .... 2021 r.

Wrys ze „Studium uwarunkowań i kierunków zagospodarowania przestrzennego gminy Kołobrzeg”

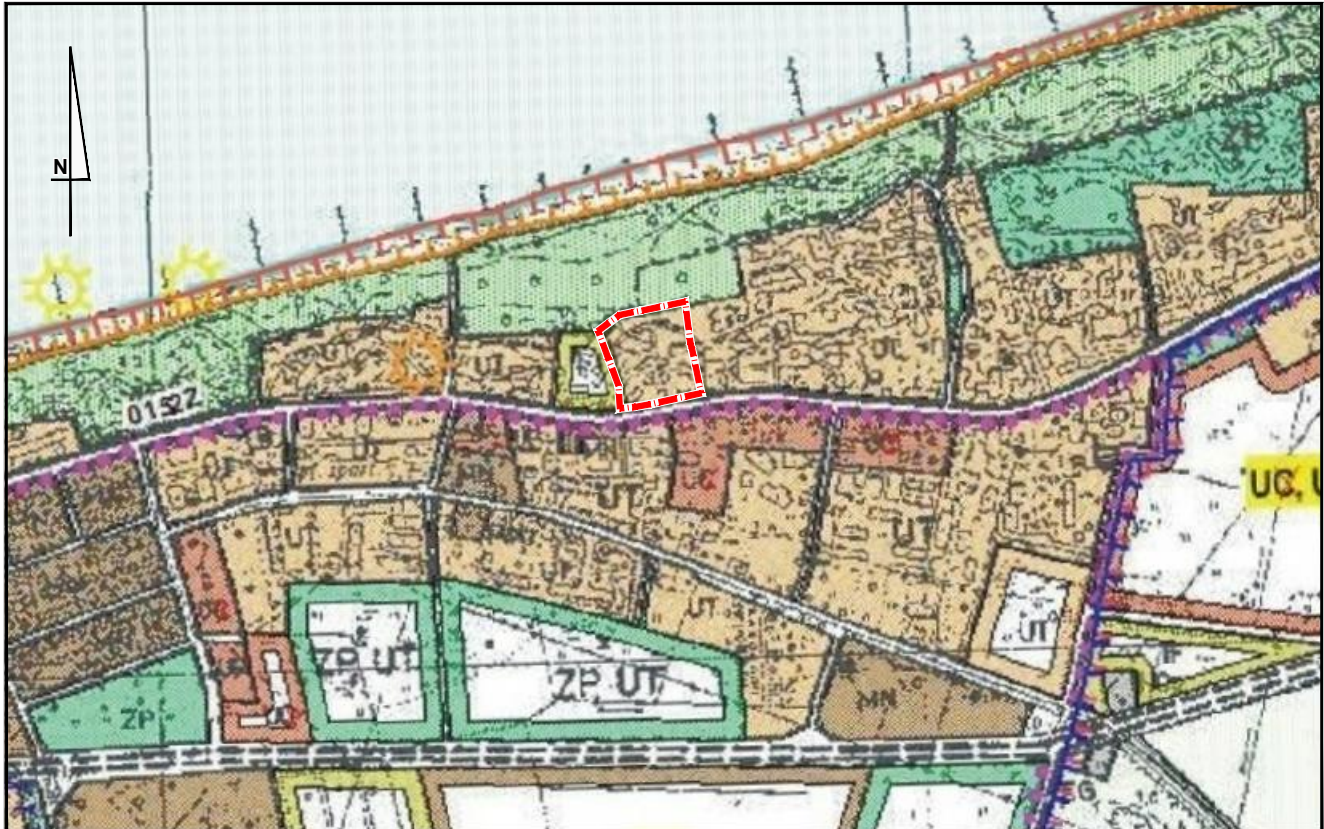

**STUDIUM UWARUNKOWAŃ I KIERUNKÓW  
ZAGOSPODAROWANIA PRZESTRZENNEGO GMINY KOŁOBRZEG**

przyjęte uchwałą Nr XXI/217/2020  
Rady Gminy Kołobrzeg z dnia 29 października 2020 r.

**OZNACZENIA:**



GRANICA OBSZARU OBJĘTEGO PLANEM



USŁUGI TURYSTYKI

**SKALA 1:10 000**

