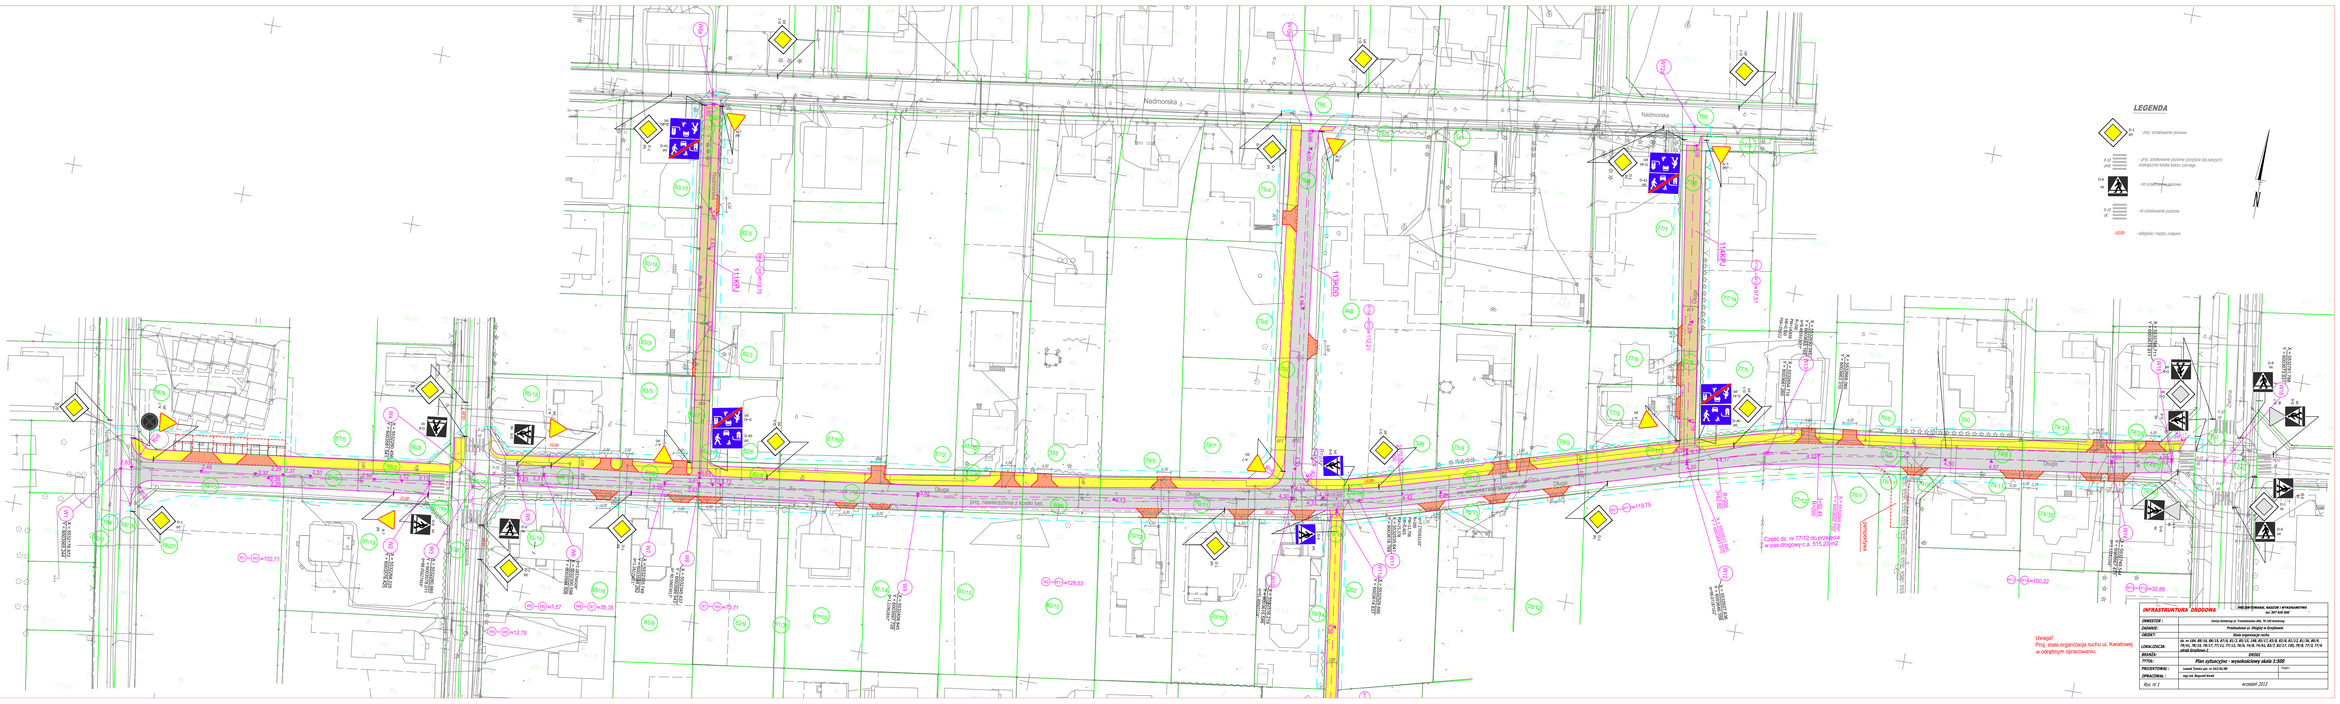
Nadmorska
Nadmorska
Długa
Długa
pro. nawierzchnia z kostki bet.
Część dz. nr 77/12 do przejęcia w pas drogowy o pow. 0,01 ha
Uwaga!
Proj. stała organizacja ruchu ul. Kwiatowej w odrębnym opracowaniu.
LEGENDA
- proj. oznakowanie pionowe
- proj. oznakowanie poziome (projekcja do wiezcu) - znakowanie środka ruchu czynnego
- istn. oznakowanie pionowe
- istn. oznakowanie poziome
- istn. - odległości między znakami
INFRASTRUKTURA DROGOWA
PROJEKT BUDOWLANY, WYKONAWCZY
na "MY SIS SIP"
INWESTOR: Gmina Kobierzyce ul. Trzebnicowska 48b, 55-040 Kobierzyce
ZADANIE: Przebudowa ul. Długiej w Grędzinach
OBIEKT: Stała organizacja ruchu
LOKALIZACJA: dz. nr 2/4, 88/16, 88/15, 87/1, 87/2, 85/15, 146, 85/17, 83/6, 82/9, 81/1, 81/2, 80/16, 80/15, 78/12, 78/17, 77/12, 77/13, 76/16, 76/18, 76/19, 76/21, 75/1, 75/4 obręb Grędzinek 2
SKALA: 1:500
TYTUŁ: Plan sytuacyjno - wysokościowy skala 1:500
PROJEKTOWAŁ: Leszek Tyburski upr. nr UDO-NL/BP
Projekt
SPRAWDZIŁ: mgr inż. Zbigniew Kowal
Rys. nr 2
wrzesień 2012