


DROGA GMINNA UL. BRZozowa - NIEKANIN

PROFIL PODŁUŻNY SKALA 1:50/500

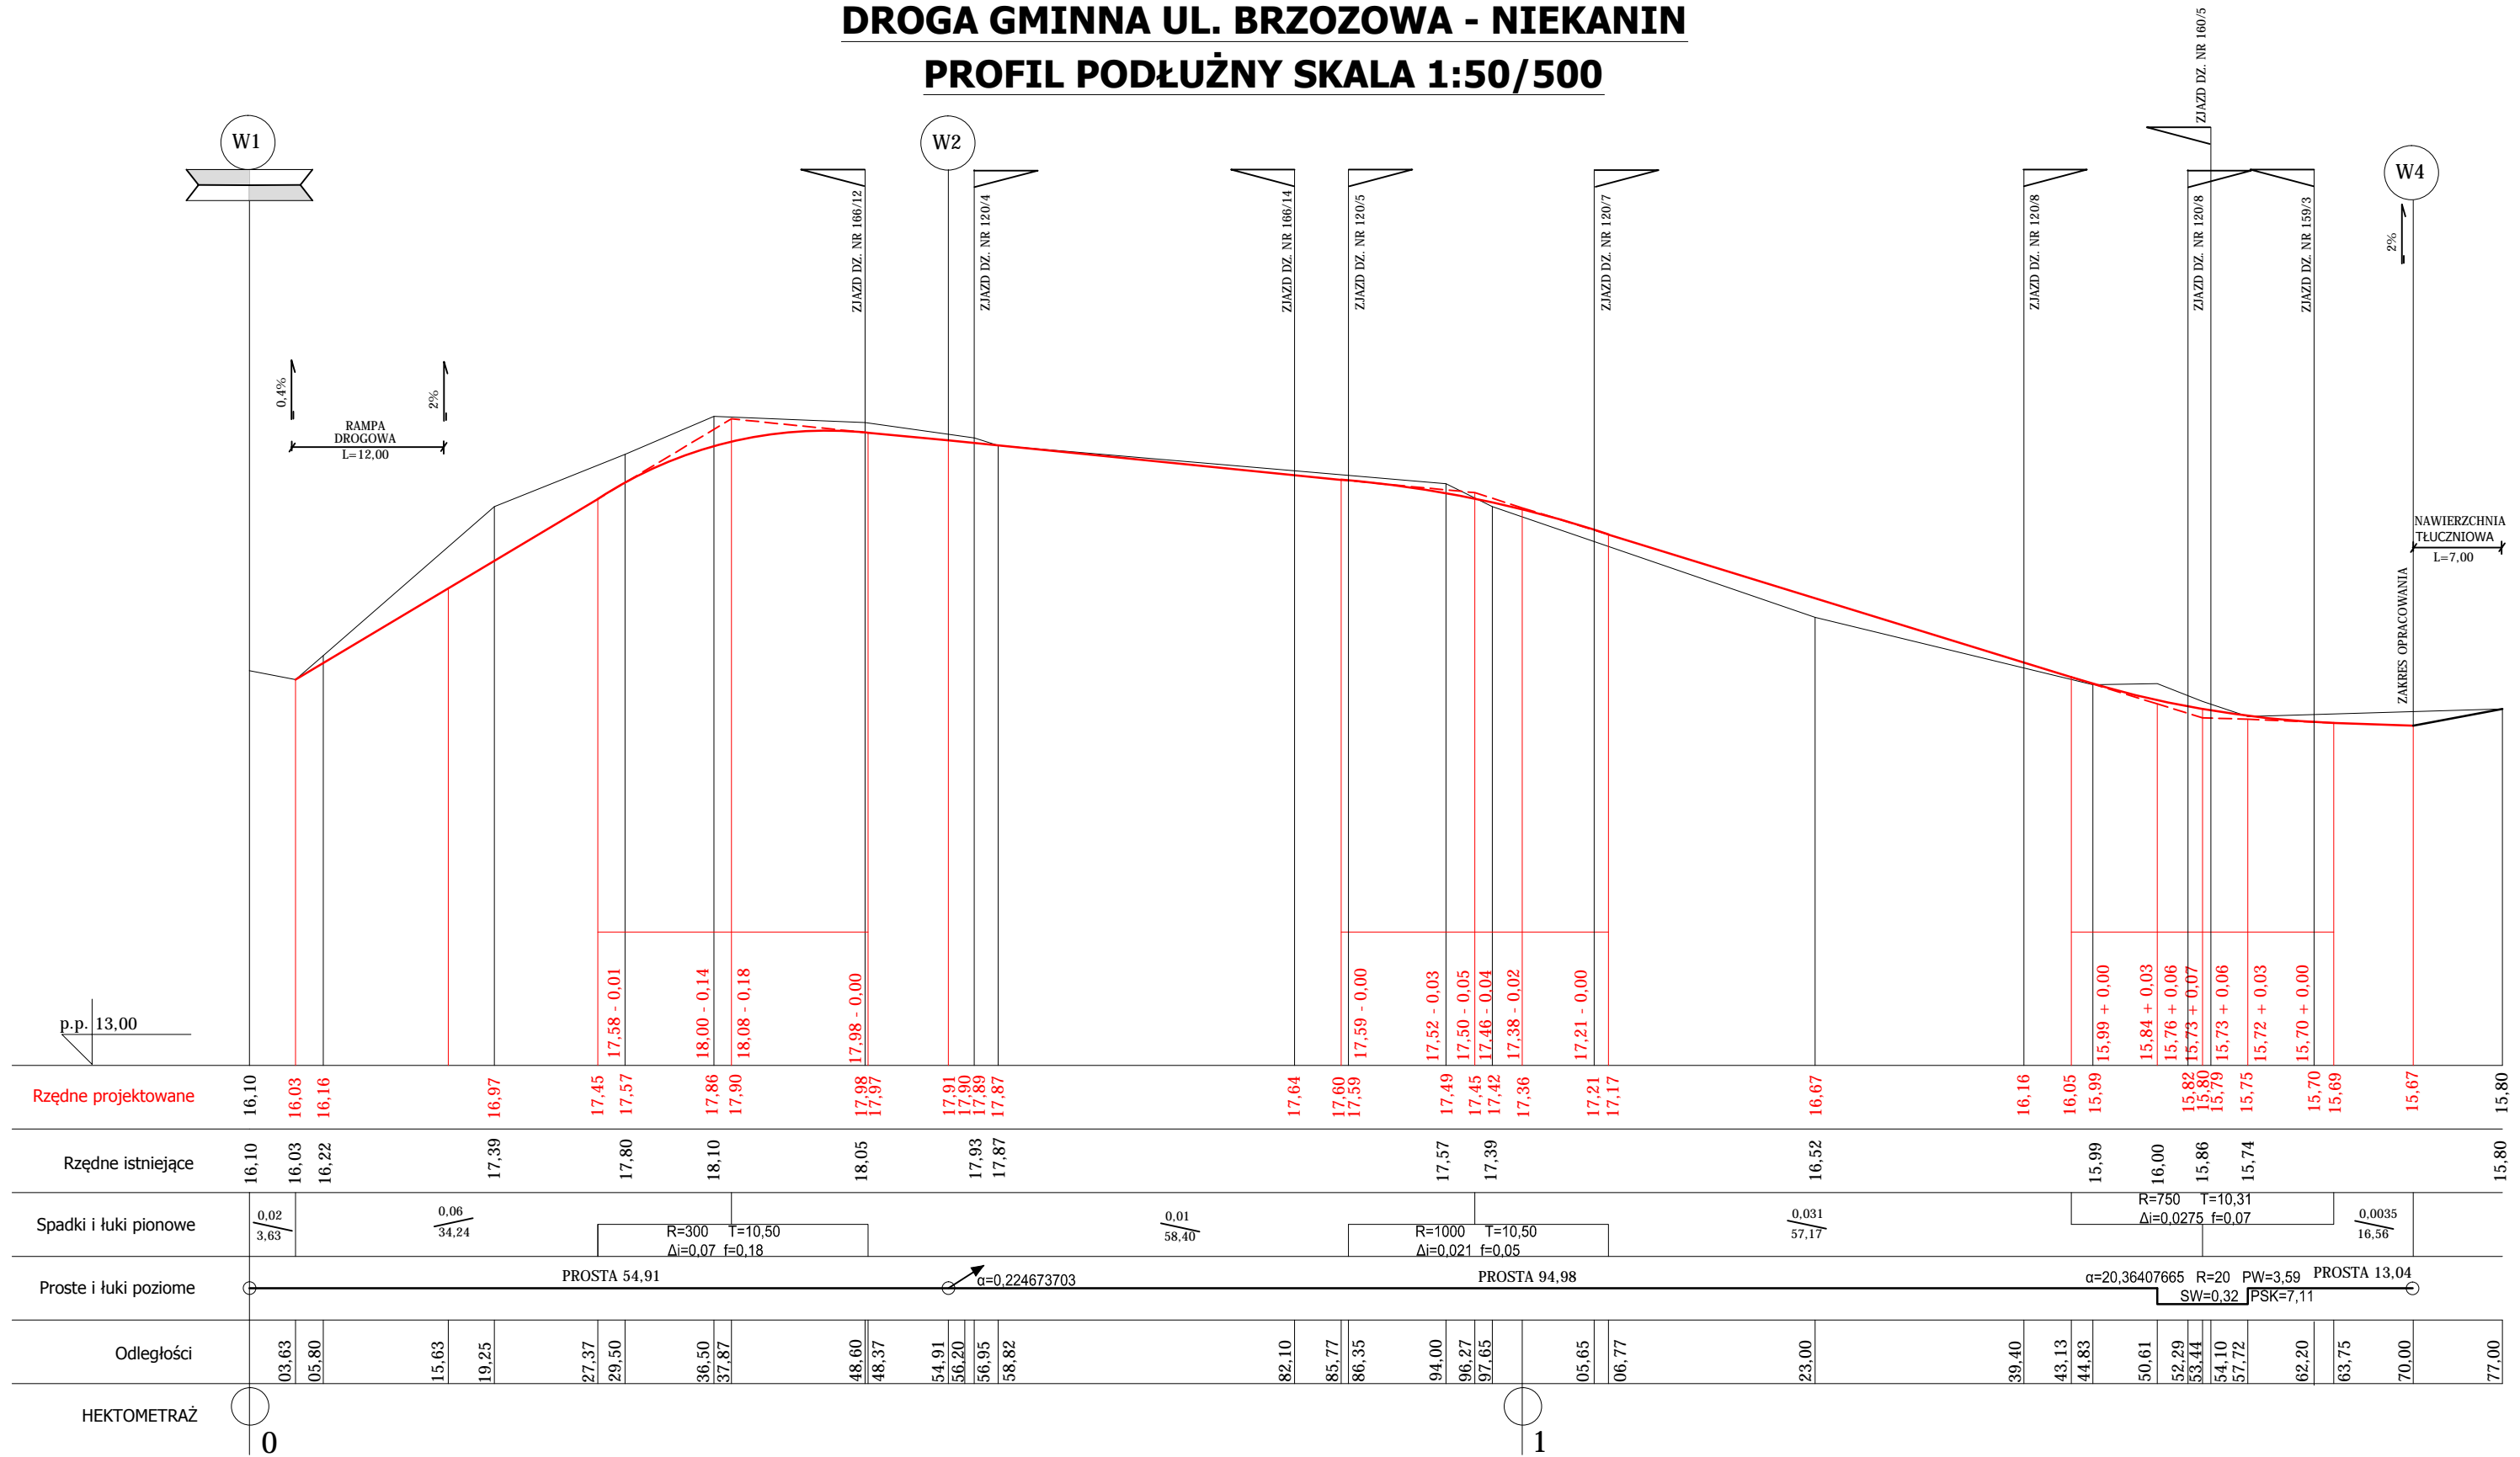

INFRASTRUKTURA DROGOWA		tel. 507 826 800
		PROJEKTOWANIE, NADZÓR I WYKONAWSTWO
INWESTOR :	Gmina Kołobrzeg, ul. Trzebiatowska 48a 78-100 Kołobrzeg	
OBIEKT :	Przebudowa ul. Brzozowej w Niekaninie	
LOKALIZACJA :	ul. Brzozowa dz. nr 215/1, 219, 159/3, 166/11 obr. Niekanin	
NAZWA DROGI:	droga gminna dojazdowa	
BRANŻA:	DROGI	
TYTUŁ:	Profil podłużny skala 1:50/500	
PROJEKTOWAŁ :	Leszek Tymicz upr. nr 163/Sz/88	Podpis :
OPRACOWAŁ :	mgr inż. Bogumił Korek	
Rys. nr 2	wrzesień 2013	