


DROGA GMINNA ul. Szałwiowa - Korzystno

PROFIL PODŁUŻNY SKALA 1:50/500

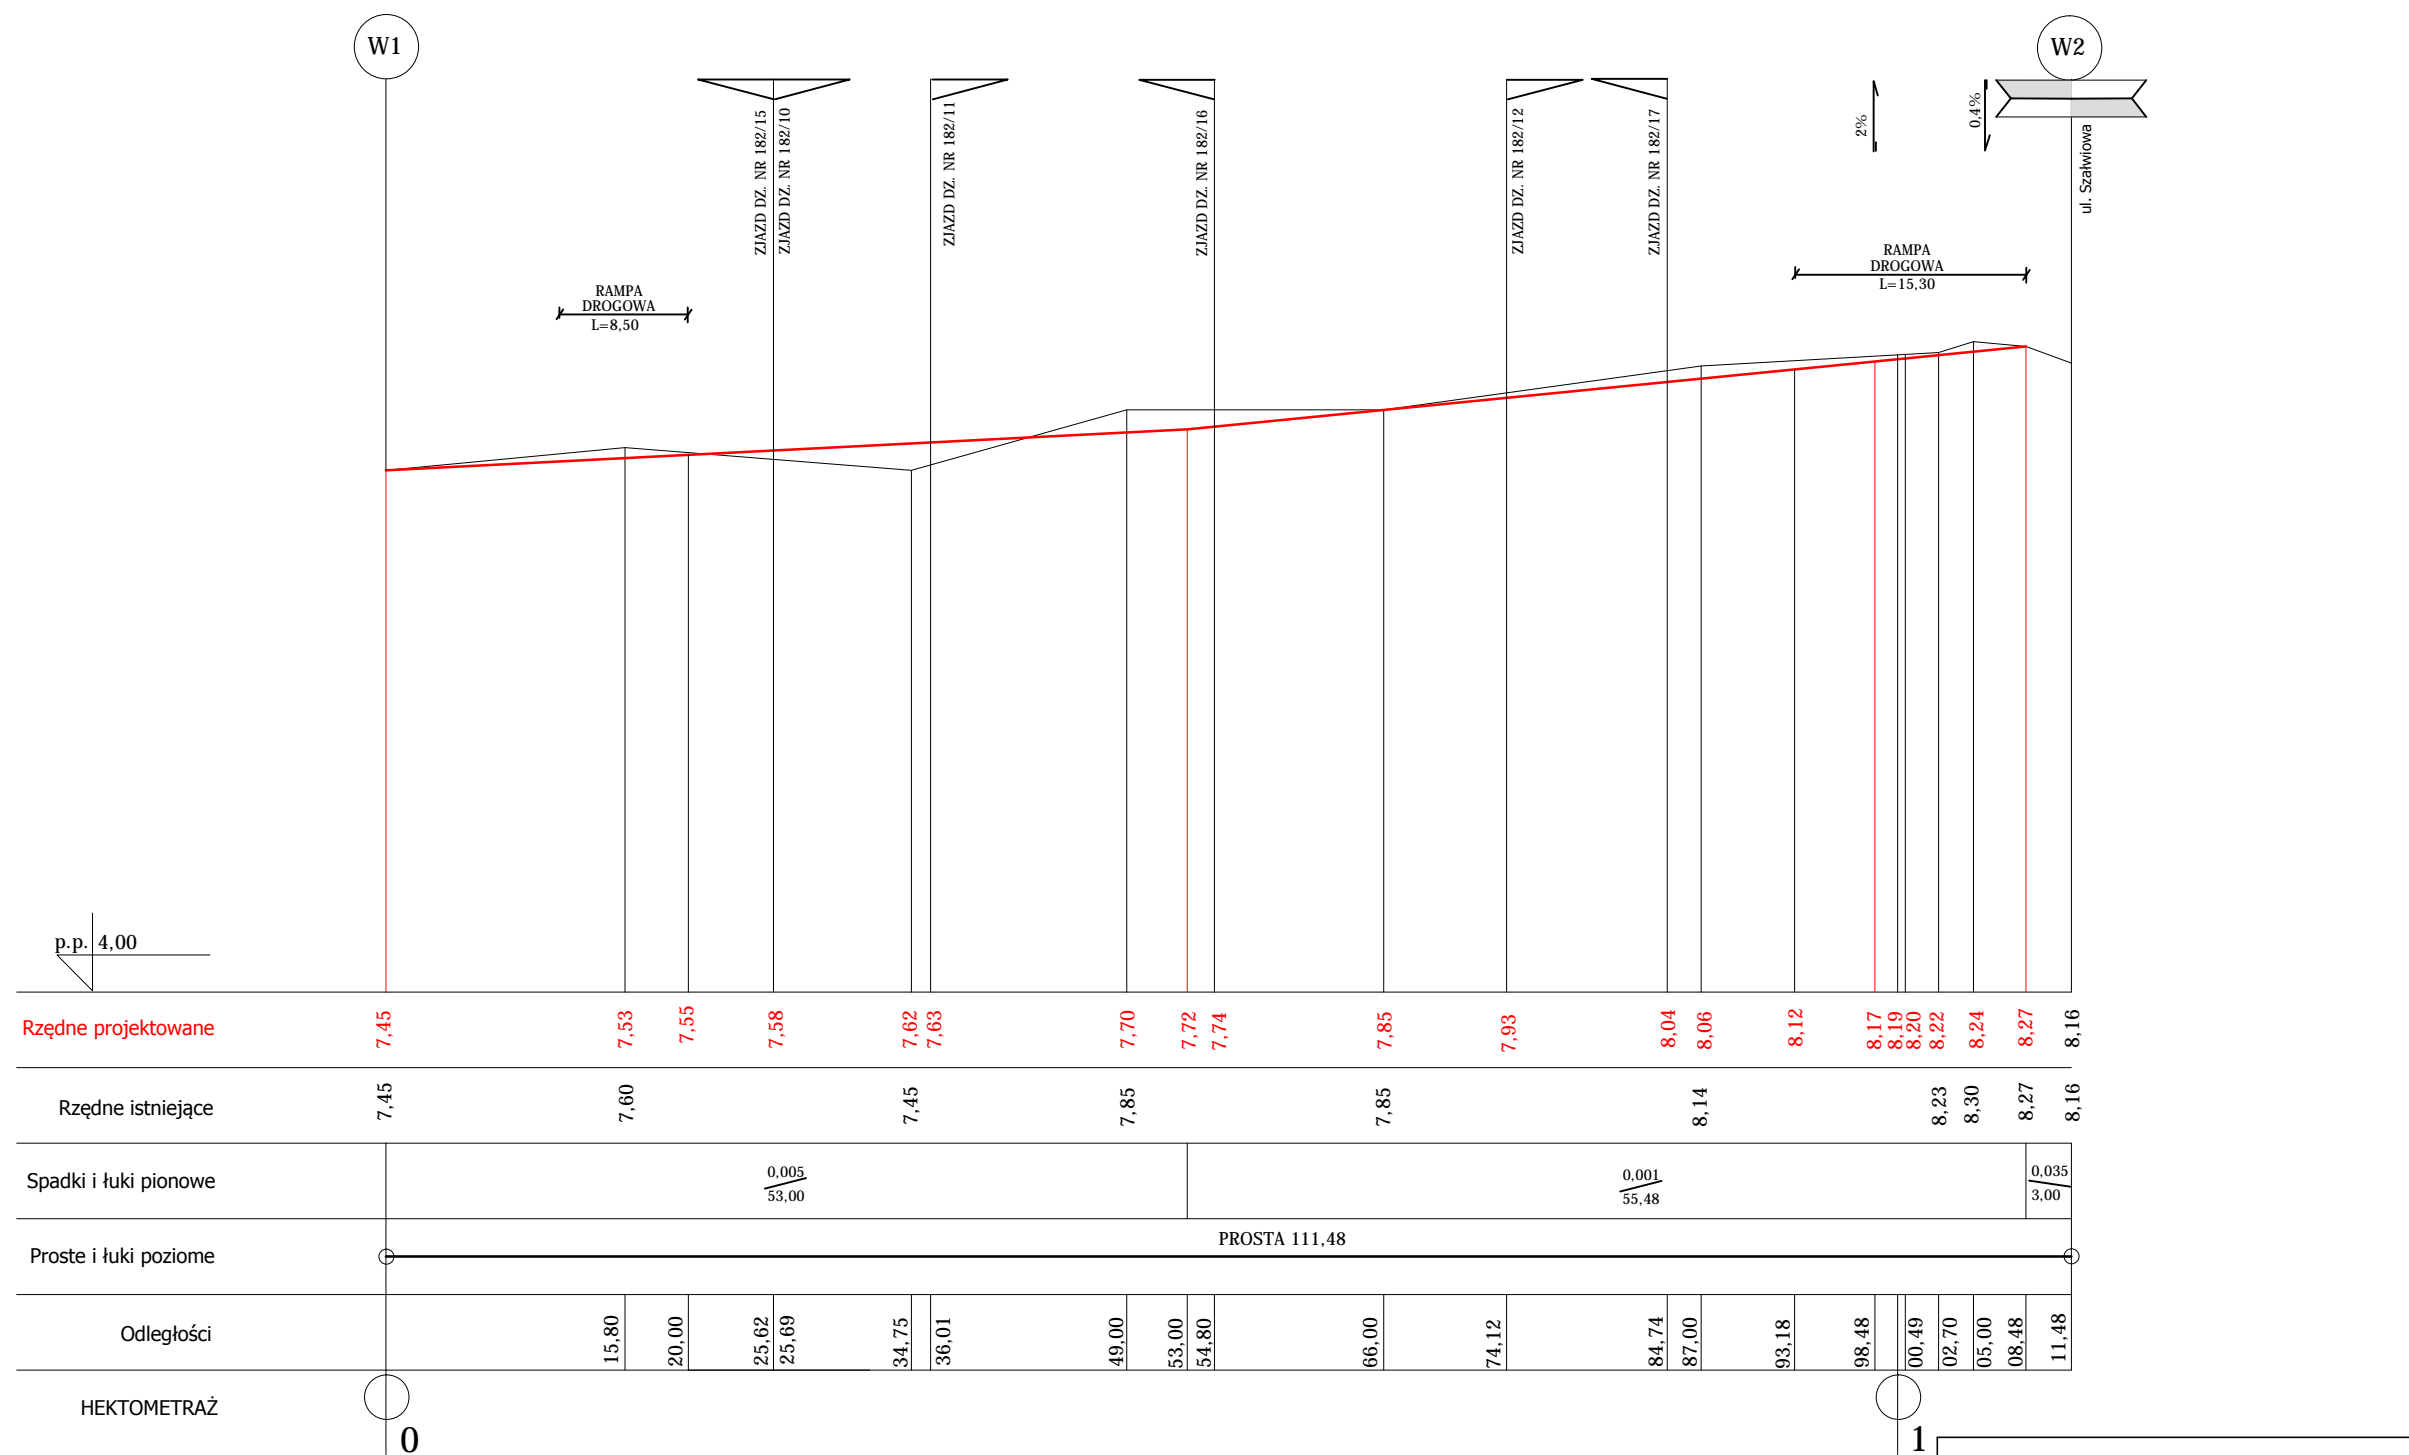

INFRASTRUKTURA DROGOWA		tel. 507 826 800 PROJEKTOWANIE, NADZÓR I WYKONAWSTWO
INWESTOR :	Gmina Kołobrzeg, ul. Trzebiatowska 48a 78-100 Kołobrzeg	
OBIEKT :	Przebudowa ul. Szałwiowej w Korzystnie	
MIEJSCOWOŚĆ :	ul. Szałwiowa dz. nr 233, 182/9, 182/13 obr. Korzystno	
NAZWA DROGI:	droga gminna dojazdowa	
BRANŻA:	DROGI	
TYTUŁ:	Profil podłużny skala 1:50/500	
PROJEKTOWAŁ :	Leszek Tymicz upr. nr 163/Sz/88	Podpis :
OPRACOWAŁ :	mgr inż. Bogumił Korek	
Rys. nr 2	wrzesień 2013	