



ul. Brzozowa - Niekanin

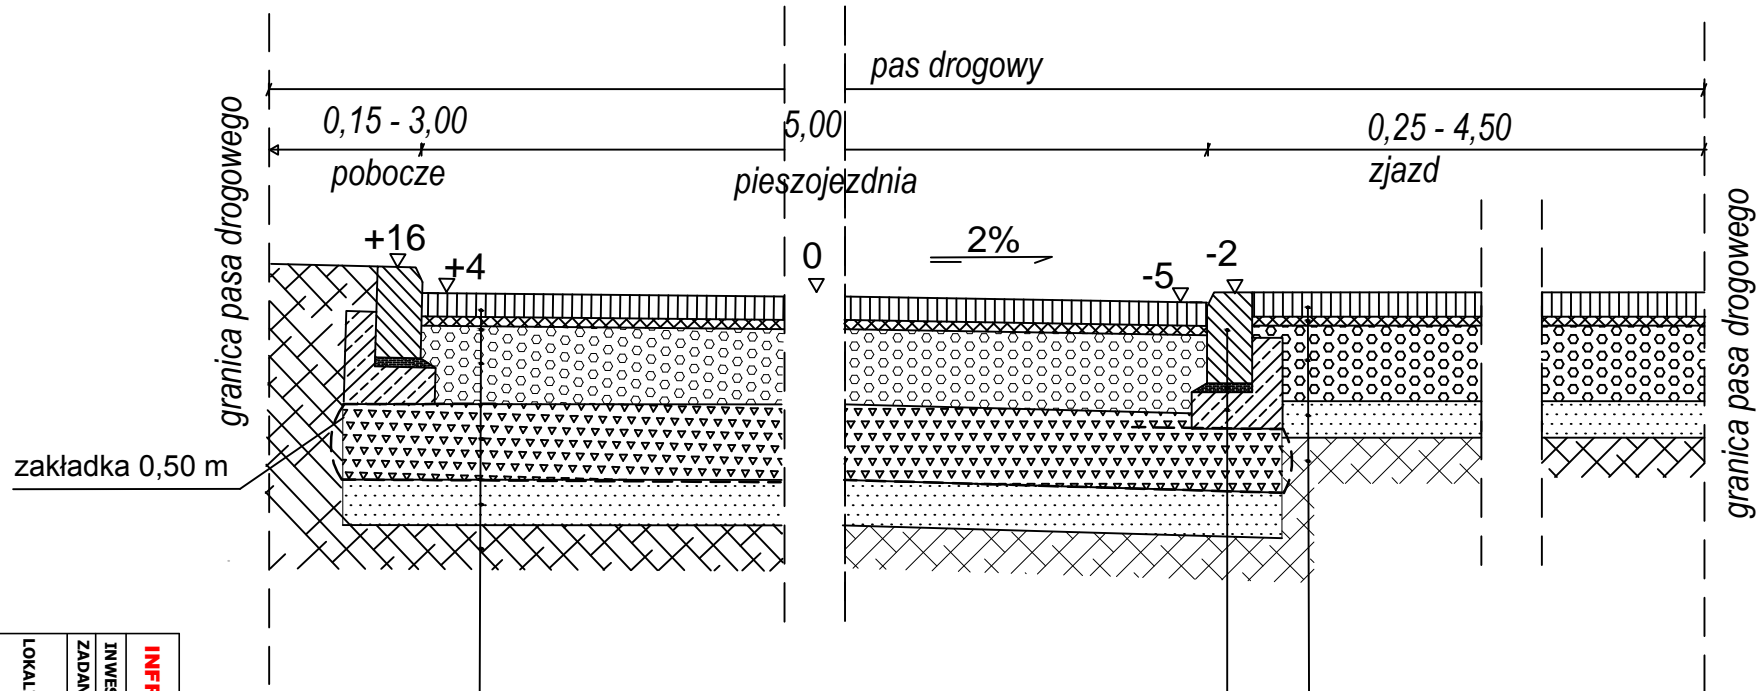

krawężnik bet. 30x15cm obniżony na zjazdach
 podsypka cement.-piask. (1:3) gr. 3cm
 ława bet. z oporem (B-10)

kostka bet. gr. 8 cm
 podsypka cement. - piask. (1:3) gr. 3 cm
 podbudowa zasadnicza z kruszywa łamanego
 3,5÷32 mm gr. 25 cm
 podbudowa pomocnicza z pospółki
 φ0÷63 mm gr. 25 cm
 geowłóknina
 warstwa odcinająca z piasku drobnego gr. 15 cm
 istniejące podłoże gruntowe

kostka bet. gr. 11 cm
 podsypka cement. - piask. (1:3) gr. 3 cm
 podbudowa zasadnicza z kruszywa łamanego
 3,5÷32 mm gr. 25 cm
 warstwa odcinająca z piasku gr. 12 cm
 istniejące podłoże gruntowe

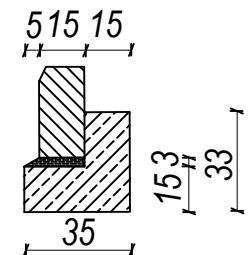

INFRASTRUKTURA DROGOWA

PROJEKTOWANIE, NADZÓR I WYKONAWSTWO

INWESTOR :

Gmina Kolobrzeg ul. Trzebiatowska 48A, 78-100 Kolobrzeg

ZADANIE :

Przebudowa ul. Brzozowej w Niekaninie

LOKALIZACJA :

ul. Brzozowa dk. nr 215/1, 215, 159/3, 166/11 obr. Niekanin

BRANŻA :

DRÓGI

TYTUŁ :

Przekrój konstrukcyjny

PROJEKTOWAŁ :

Leszek Tymiec upr. nr 163/Sz/88

OPRACOWAŁ :

mgr inż. Bogumił Korek

Rys. nr 3

wrzesień 2013