
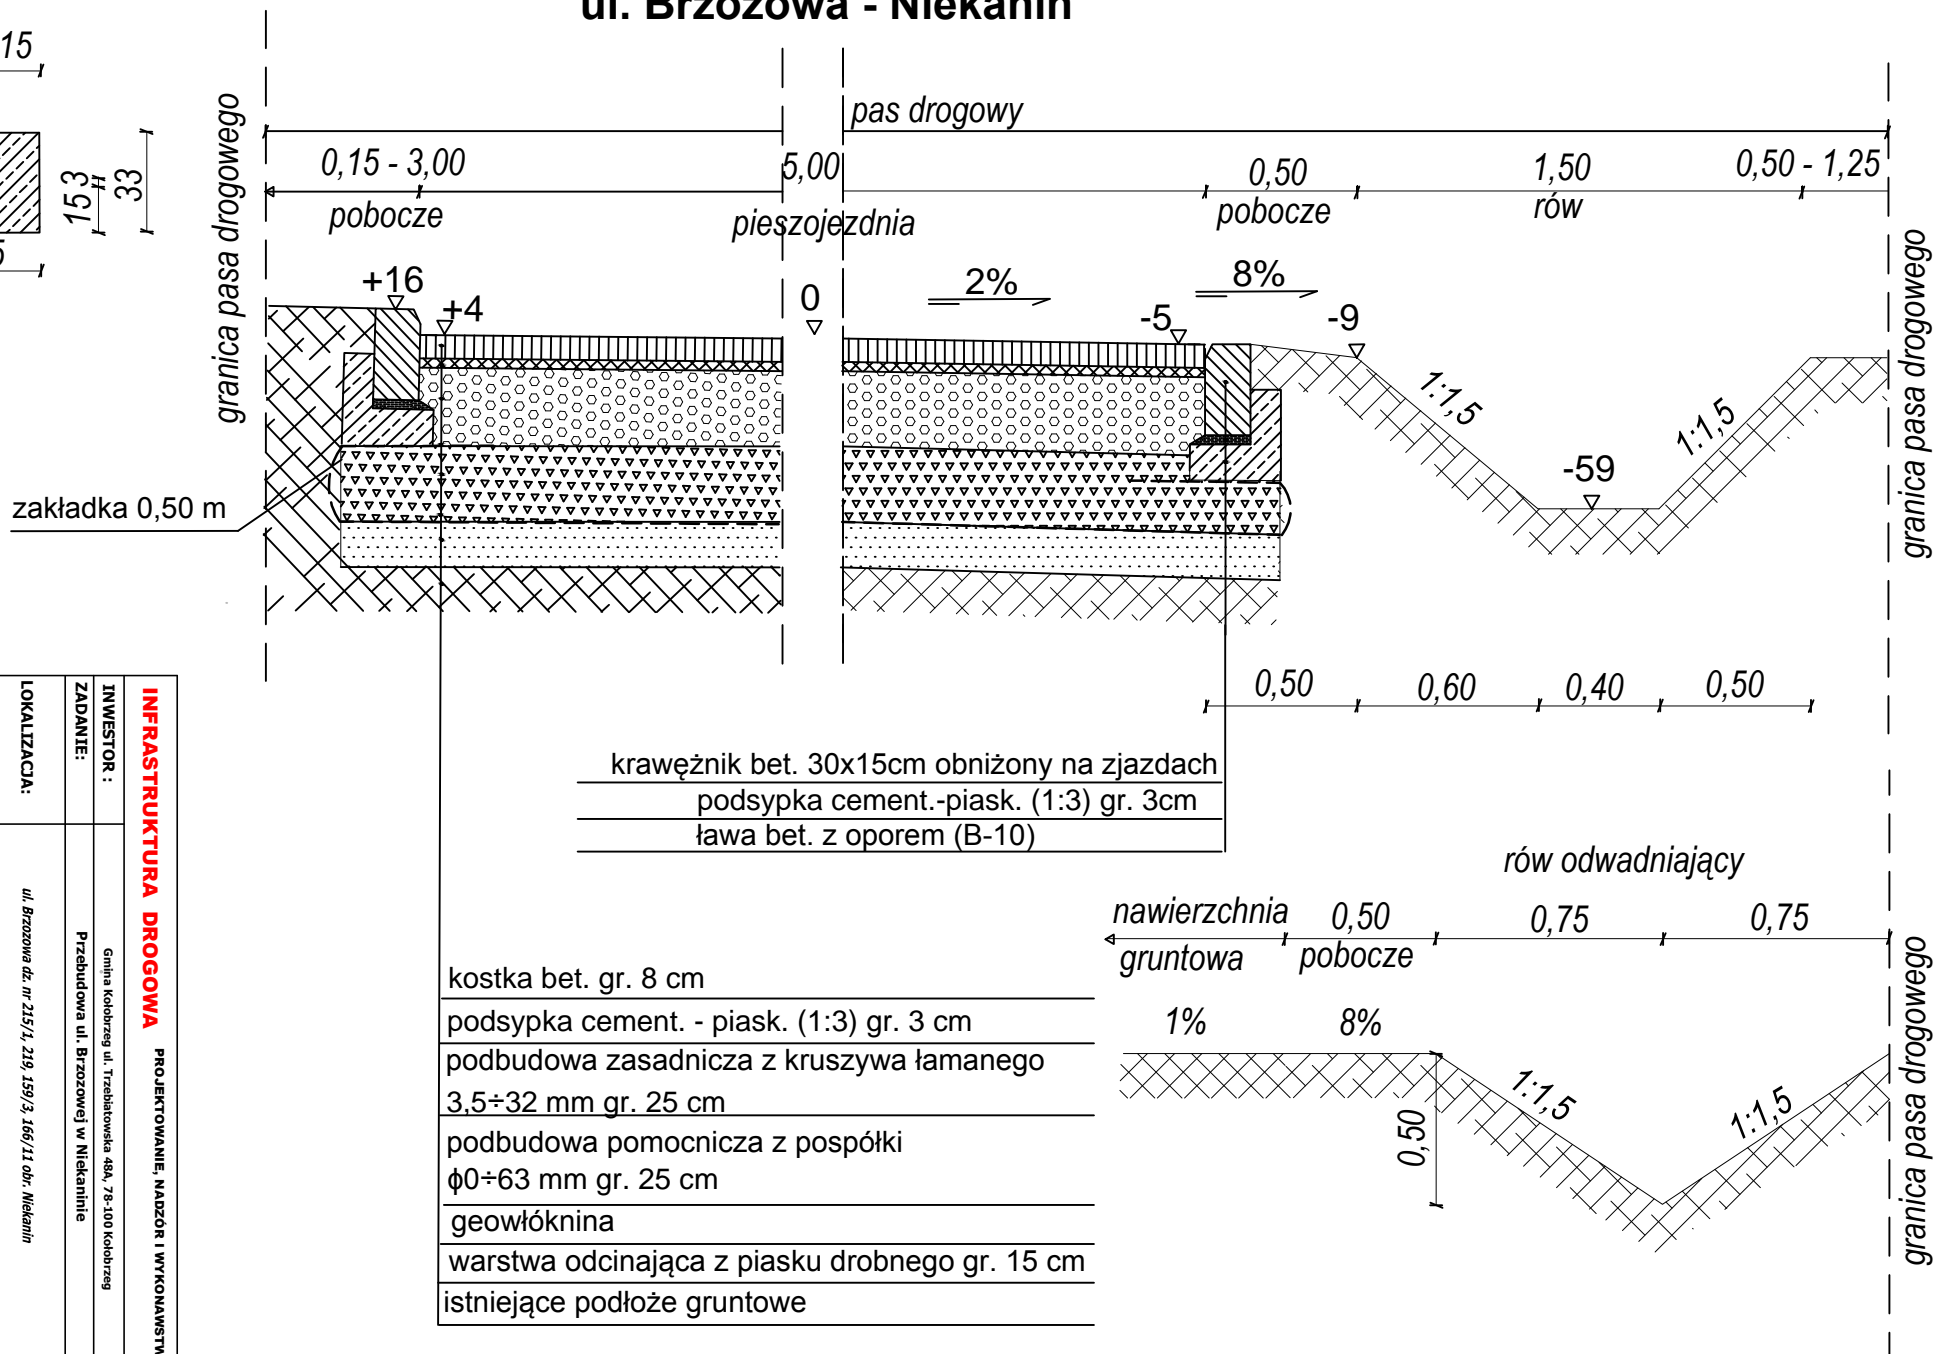


# ul. Brzozowa - Niekanin

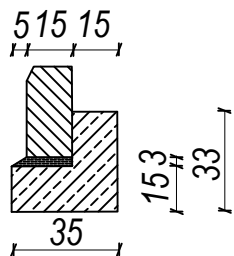

krawężnik bet. 30x15cm obniżony na zjazdach  
 podsypka cement.-piask. (1:3) gr. 3cm  
 ława bet. z oporem (B-10)

- kostka bet. gr. 8 cm
- podsypka cement. - piask. (1:3) gr. 3 cm
- podbudowa zasadnicza z kruszywa łamanego 3,5÷32 mm gr. 25 cm
- podbudowa pomocnicza z pospółki  $\phi 0 \div 63$  mm gr. 25 cm
- geowłóknina
- warstwa odcinająca z piasku drobnego gr. 15 cm
- istniejące podłoże gruntowe

<b>INFRASTRUKTURA DROGOWA</b>		<b>PROJEKTOWANIE, NADZÓR I WYKONAWSTWO</b>	
INWESTOR :	Gmina Kolobrzeg ul. Trzebiatowska 48A, 78-100 Kolobrzeg	TYTUŁ :	Przebudowa ul. Brzozowej w Niekaninie
ZADANIE :	Przebudowa ul. Brzozowej w Niekaninie	BRANŻA :	DRÓGI
LOKALIZACJA :	ul. Brzozowa dk. nr 215/1, 219, 159/3, 166/11 obr. Niekanin	PROJEKTOWAŁ :	Przekoń konstrukcyjny
OPRACOWAŁ :	mgr inż. Bogumił Korek	OPRACOWAŁ :	mgr inż. Bogumił Korek
Rys. nr 4			wzrzesień 2013