



ul. Szalwiowa - Korzystno

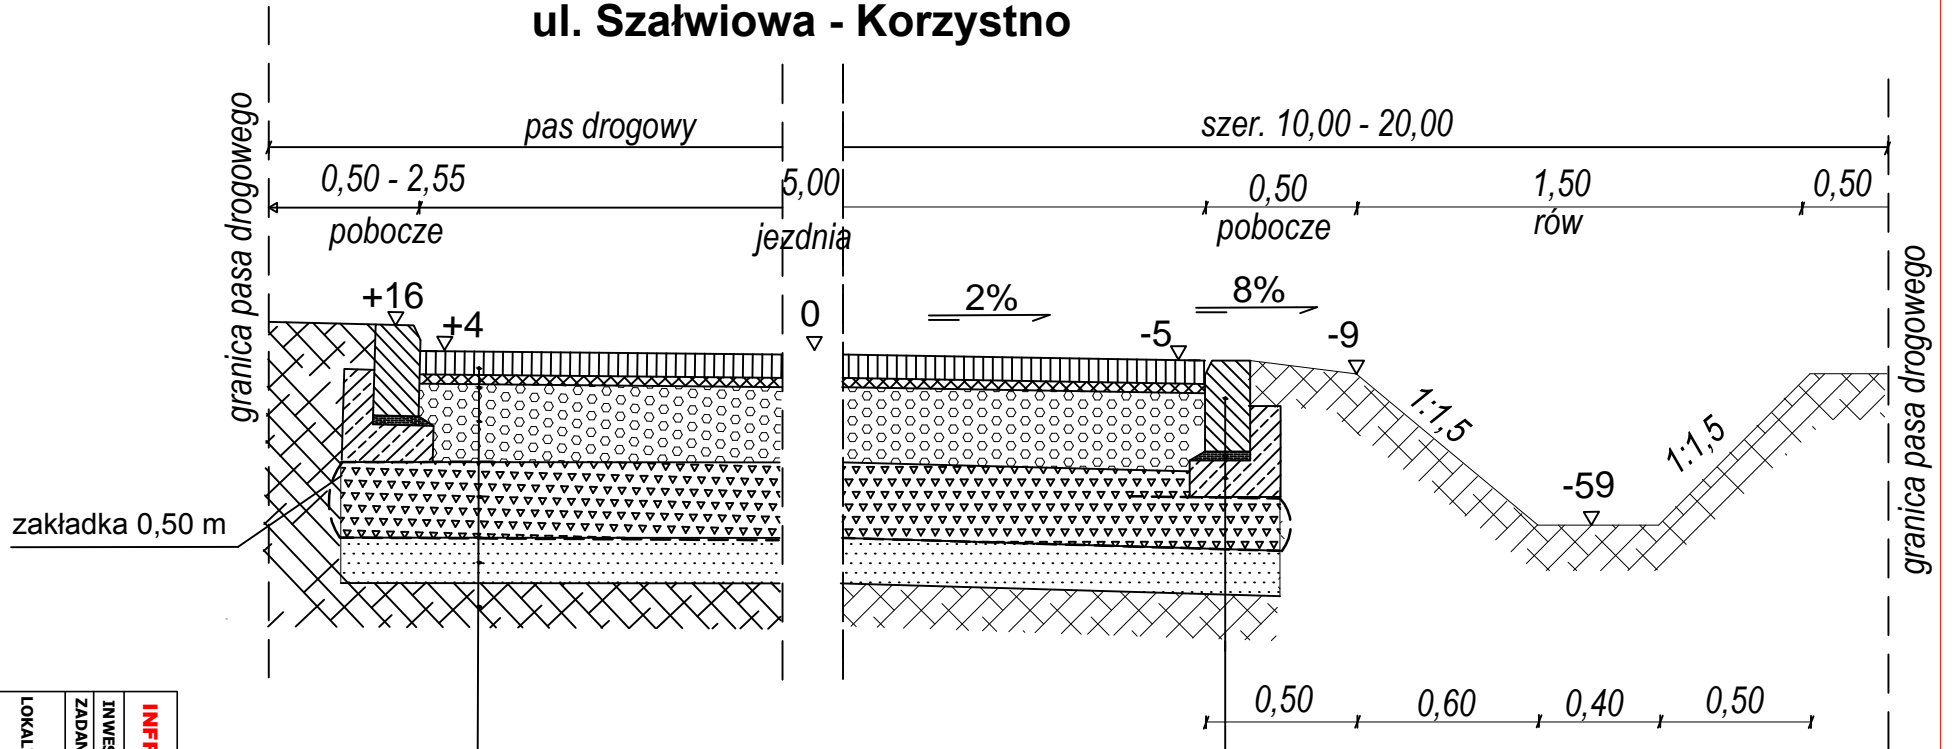

krawężnik bet. 30x15cm obniżony na zjazdach
 podsypka cement.-piask. (1:3) gr. 3cm
 ława bet. z oporem (B-10)

- kostka bet. gr. 8 cm
- podsypka cement. - piask. (1:3) gr. 3 cm
- podbudowa zasadnicza z kruszywa łamanego
- 3,5÷32 mm gr. 25 cm
- podbudowa pomocnicza z pospółki
- φ0÷63 mm gr. 25 cm
- geowłóknina
- warstwa odcinająca z piasku drobnego gr. 15 cm
- istniejące podłoże gruntowe

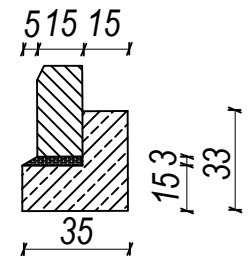

INFRASTRUKTURA DROGOWA		PROJEKTOWANIE, NADZÓR I WYKONAWSTWO	
INWESTOR :	Gmina Kolobrzeg ul. Trzebiatowska 48A, 78-100 Kolobrzeg	TYTUŁ:	Przekrój konstrukcyjny
ZADANIE:	Przebudowa ul. Szalwiowej w Korzystnie	PROJEKTOWAŁ :	Leszek Trznica upr. nr 163/Sz/88
LOKALIZACJA:	ul. Szalwiowa dz. nr 233, 182/9, 182/13 obr. Korzystno	OPRACOWAŁ :	mgr inż. Bogumił Korek
BRANŻA:	DRÓGI	Rys. nr	4
WZRESZEŃ	2013		