PRZEKRÓJ KONSTRUKCYJNY PARKING I DROGA MANEWROWA
SKALA 1:50

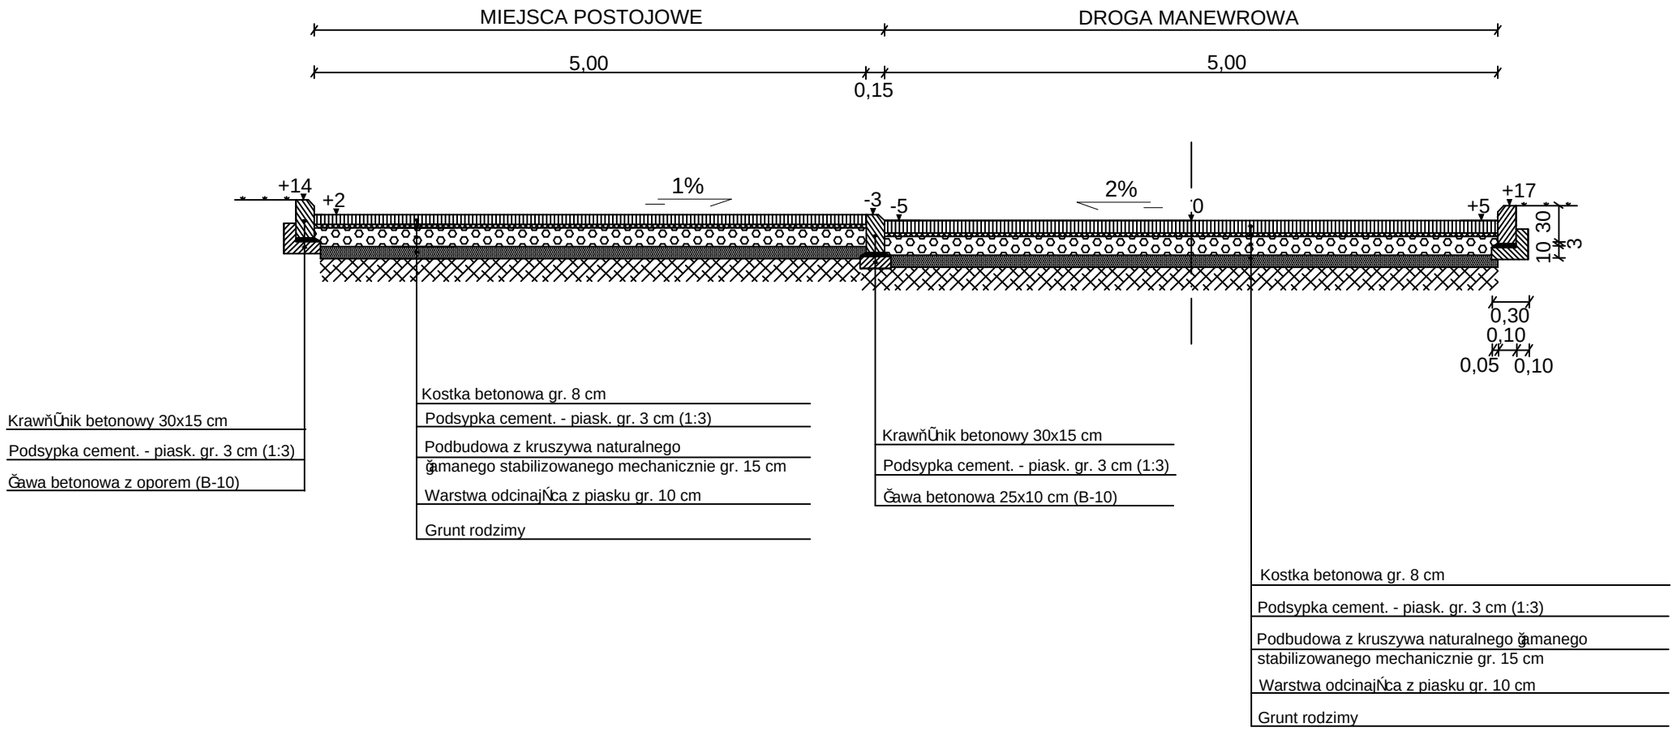

PROJ CIĄGI PIESZE
SKALA 1:10

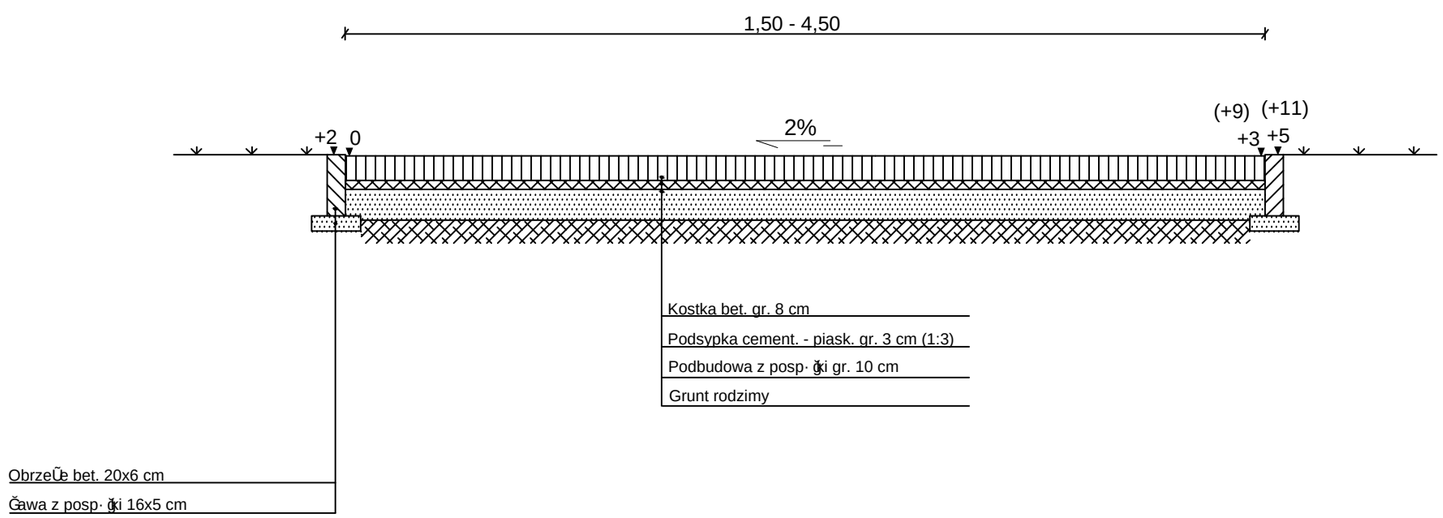

INFRASTRUKTURA DROGOWA	**PROJEKTOWANIE, NADZÓR I WYKONAWSTWO tel. 507 826 800**	
INWESTOR :	**Gmina Kołobrzeg ul. Trzebiatowska 48A, 78-100 Kołobrzeg**	
OBIEKT:	**Wymiana nawierzchni placów i chodników na terenie szkoł w m. Drzonowo**	
LOKALIZACJA:	**dz. nr 27/6, 64/5 obręb Drzonowo**	
BRANŻA:	**DROGI**	
TYTUŁ:	**Przekroje konstrukcyjne skala 1:50, 1:10**	
OPRACOWAŁ :	**Leszek Tymicz upr. nr 163/Sz/88**	Podpis :
	mgr inż. Bogumił Korek	
Rys. nr 3	lipiec 2013	