


# CHODNIK w STRAMNICY

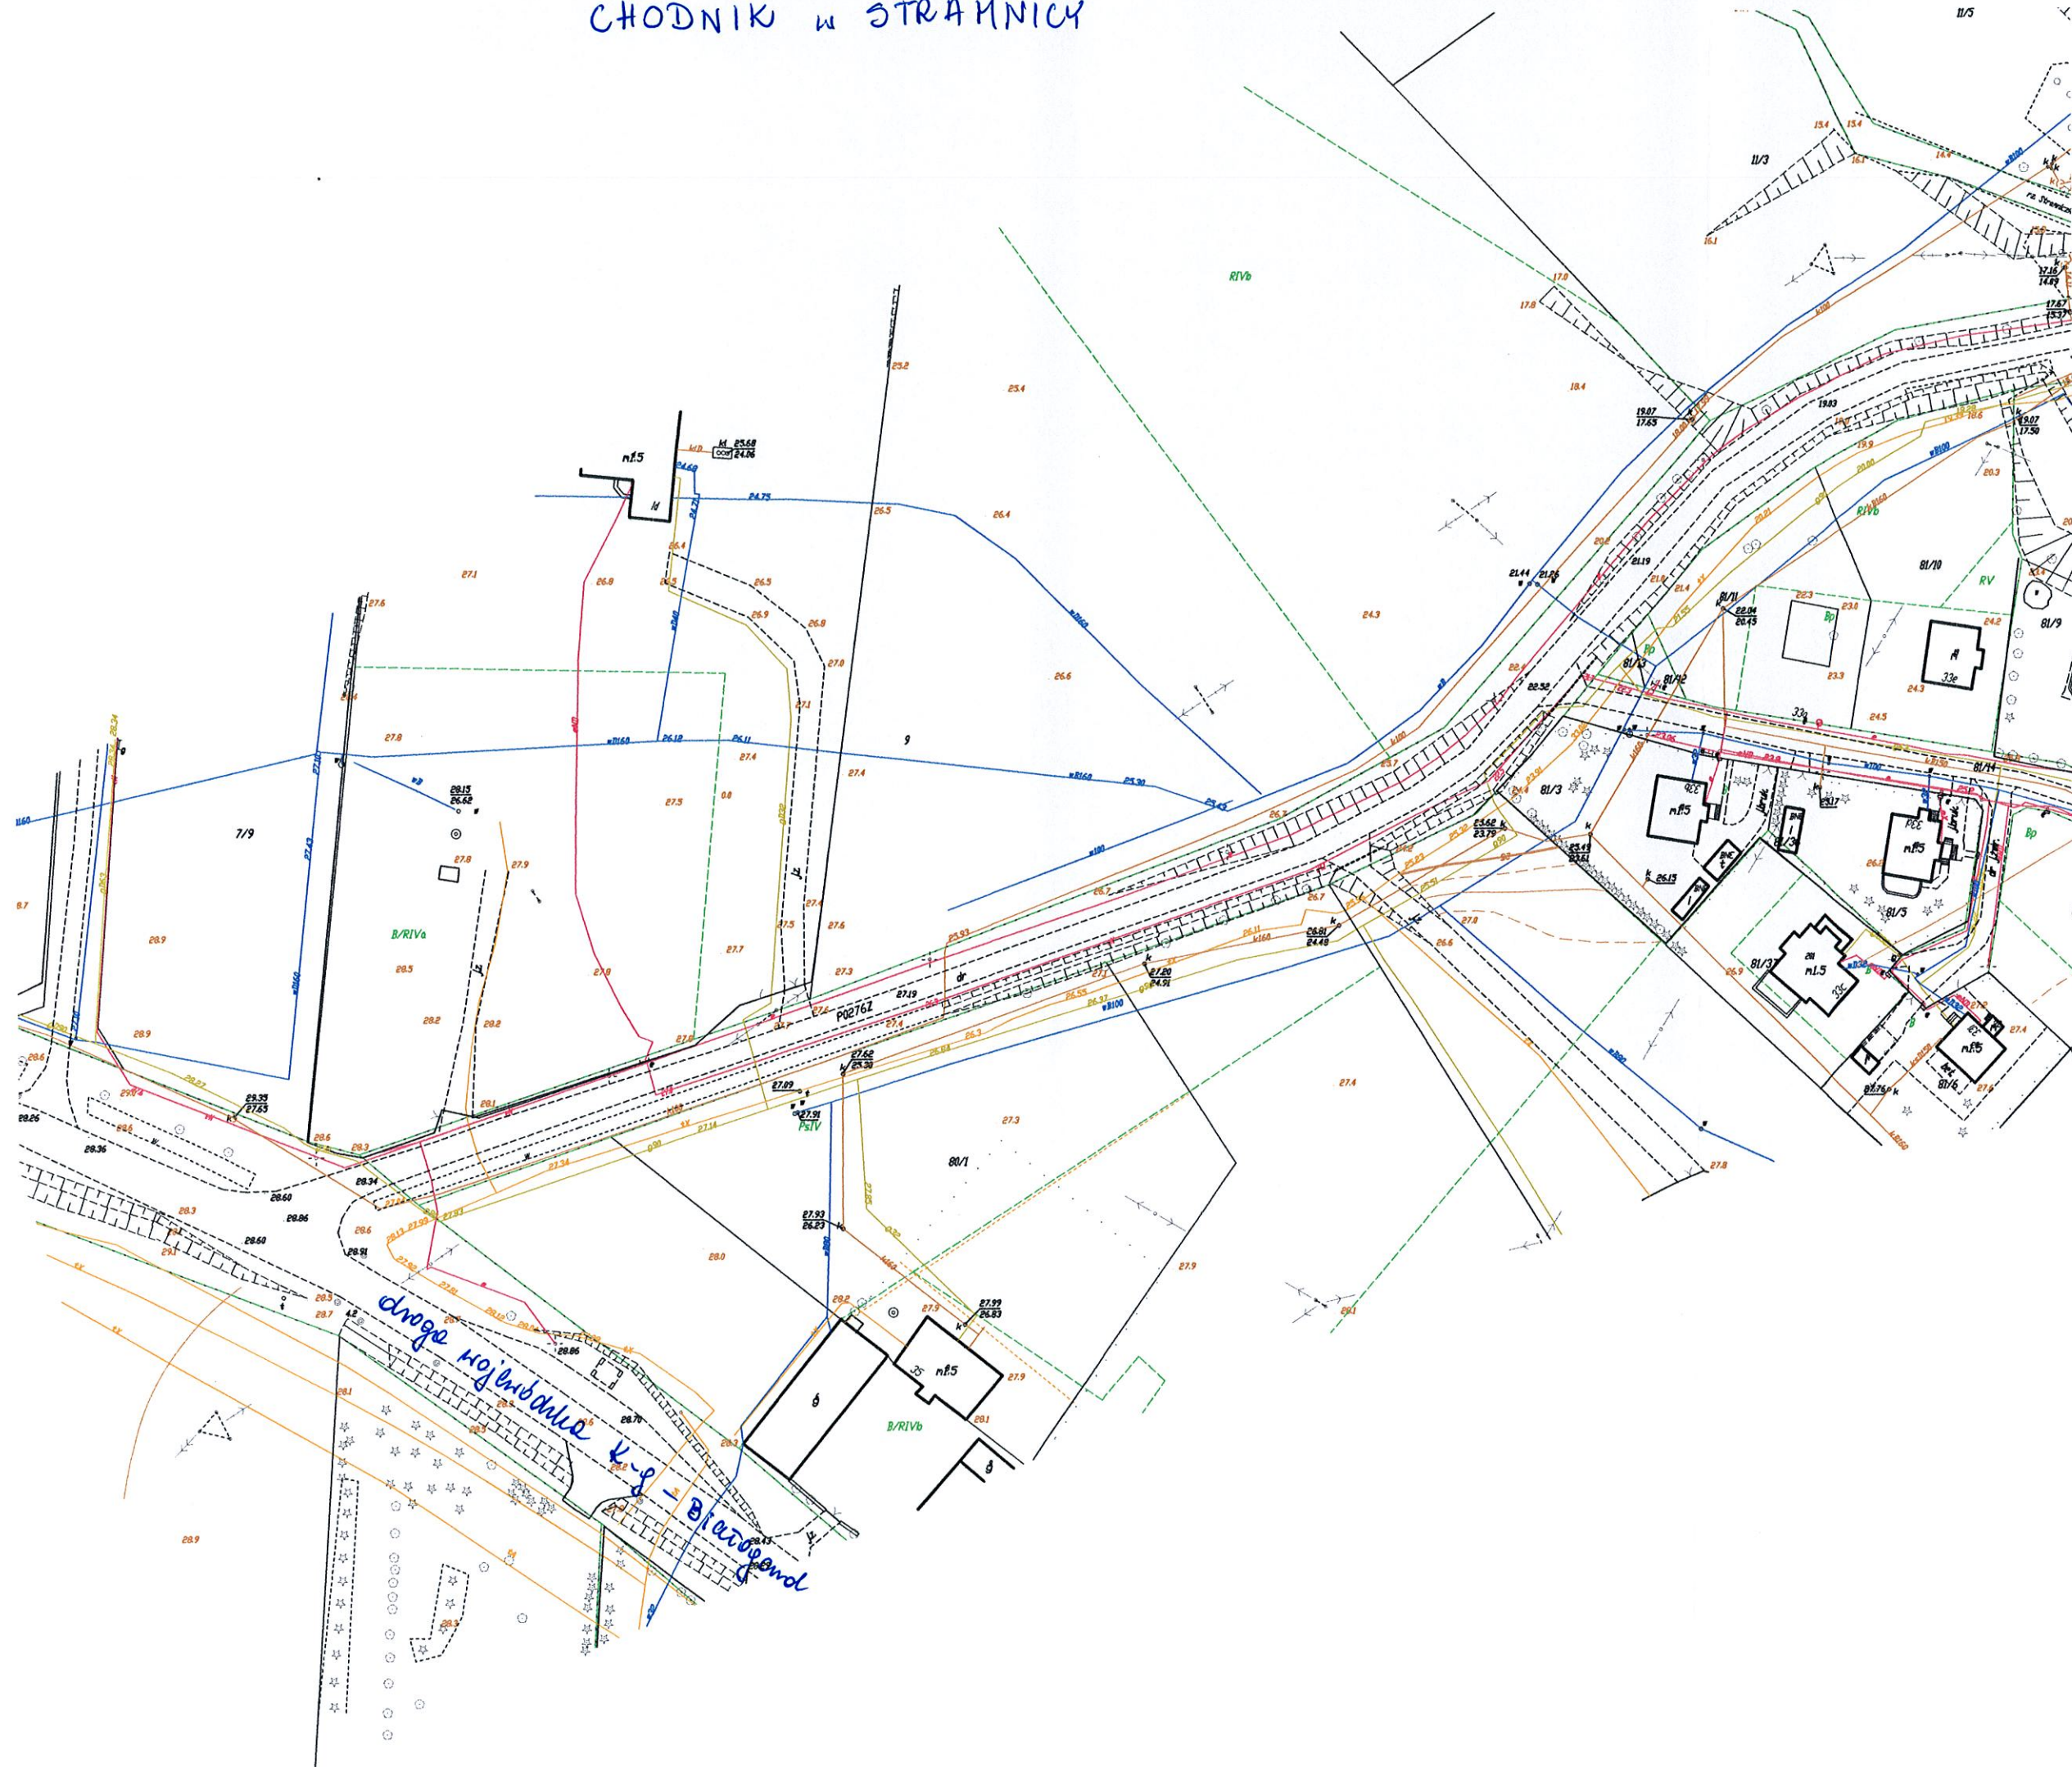



# STRANICA

