

GMINA KOŁOBRZEG

ul. Trzebiatowska 48A
78-100 KOŁOBRZEG
tel. 94 35 30 420, fax 94 35 30 455
NIP 6711787463 REGON 330920713
GKI-I.271.12.2014

Kołobrzeg 18 .08.2014 r.

**Treść zapytania oraz wyjaśnienia dotyczące zapisów
Specyfikacji Istotnych Warunków Zamówienia**

*Dotyczy: postępowania na **przebudowę ul. Długiej i Kwiatowej w Grzybowie** ogłoszonego dnia 06.08.2014 r. w Biuletynie Zamówień Publicznych pod nr 262194-2014*

Na podstawie art. 38 ust. 2 ustawy Prawo zamówień publicznych (Dz. U. z 2013 r. poz. 907 ze zm.) Gmina Kołobrzeg przekazuje treść zapytań dotyczących zapisów specyfikacji istotnych warunków zamówienia wraz z wyjaśnieniami. W przedmiotowym postępowaniu wpłynęły następujące pytania:

Pytanie nr 1

Czy stosownie do art. 30 PZP, Zamawiający dopuszcza zastosowanie materiałów i technologii w oparciu o nowe normy i wytyczne techniczne, w przypadku, gdy SST opiera się o stare, nieaktualne lub wycofane normy?

Odpowiedź

Zamawiający dopuszcza rozwiązania równoważne za jego zgodą, jeżeli Wykonawca wykaże, że zastosowane materiały i technologie spełniają wymagania określone przez Zamawiającego,

Pytanie nr 2

W projekcie budowlano-wykonawczym na przebudowę ul. Długiej w Grzybowie jest zapis, że na jezdni ma być kostka gr.10cm, to samo jest na przekroju konstrukcyjnym (rys. nr7). Czy w związku z tym, że kostka gr.10cm jest słabo dostępna, można ją zastąpić kostką gr.8cm?

Odpowiedź


Zamawiający zmienia konstrukcję jezdni drogi ul. Długiej w Grzybowie, która ma być wykonana i przyjęta do wyceny następująco :

- kostka betonowa gr. 8 cm
- podsypka cement. – piaskowa (1:3) gr.3 cm
- podbudowa zasadnicza z kruszywa łamanego 0-31,5mm stabilizowanego mechanicznie gr. 20 cm
- podbudowa pomocnicza z kruszywa łamanego 0-31,5mm stabilizowanego mechanicznie gr. 10 cm
- geowłóknina
- warstwa odcinająca z piasku gr.10 cm
- istniejące podłoże gruntowe

Do odpowiedzi załączono rysunek zamienny.


mgr Tadeusz KOWALSKI

ul. Długa

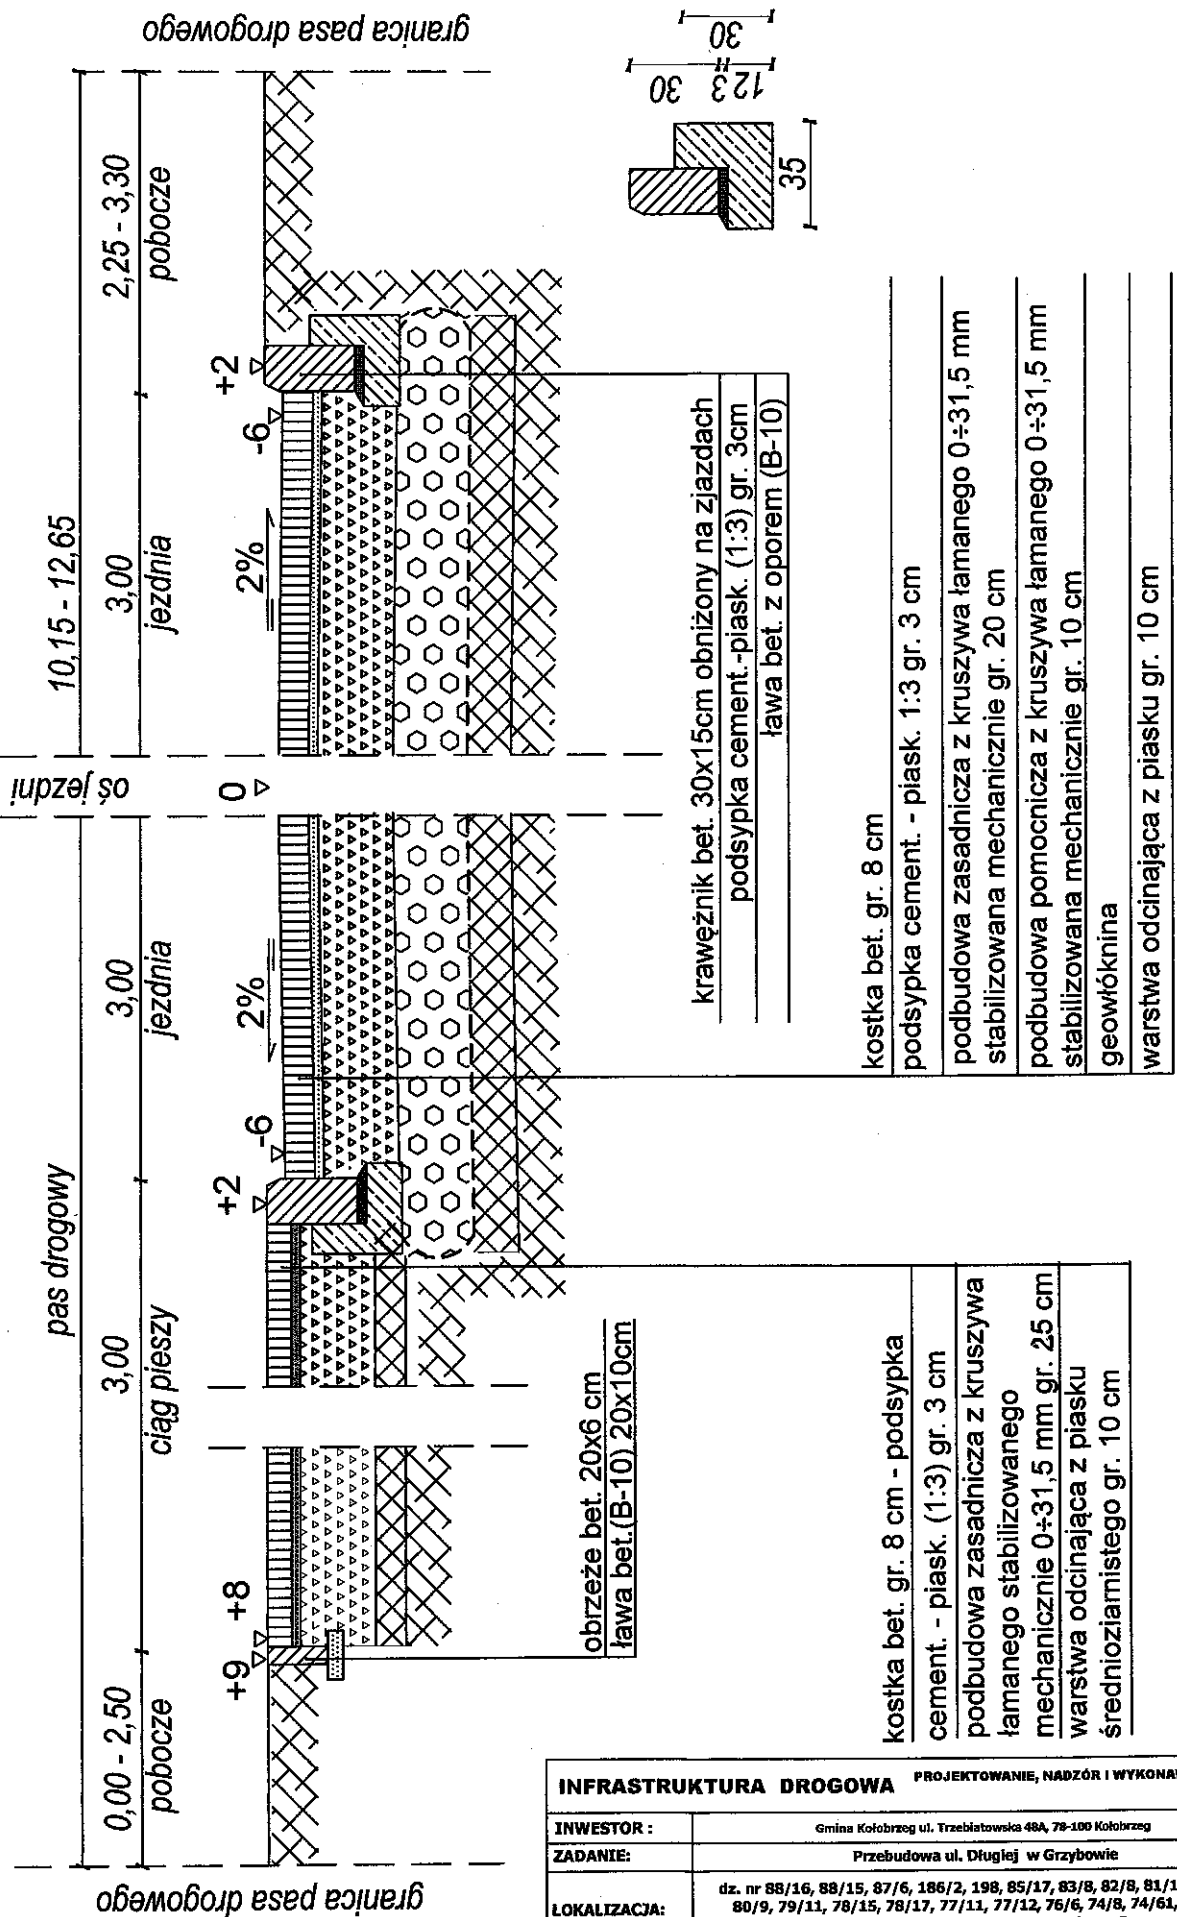

INFRASTRUKTURA DROGOWA		PROJEKTOWANIE, NADZÓR I WYKONAWSTWO
INWESTOR :	Gmina Kofobrzeg ul. Trzebiatowska 48A, 78-106 Kofobrzeg	
ZADANIE:	Przebudowa ul. Długiej w Grzybowie	
LOKALIZACJA:	dz. nr 88/16, 88/15, 87/6, 186/2, 198, 85/17, 83/8, 82/8, 81/12, 81/36, 80/9, 79/11, 78/15, 78/17, 77/11, 77/12, 76/6, 74/8, 74/61, 82/17, 83/7, 195, 79/8, 77/6 obręb Grzybowo 2	
BRANŻA:	DROGI	
TYTUŁ:	Przekrój konstrukcyjny	
PROJEKTOWAŁ :	Leszek Tymicz upr. nr 163/Sz/88	
OPRACOWAŁ :	mgr inż. Bogumił Korak	
Rys. nr 7	wrzesień 2013	