

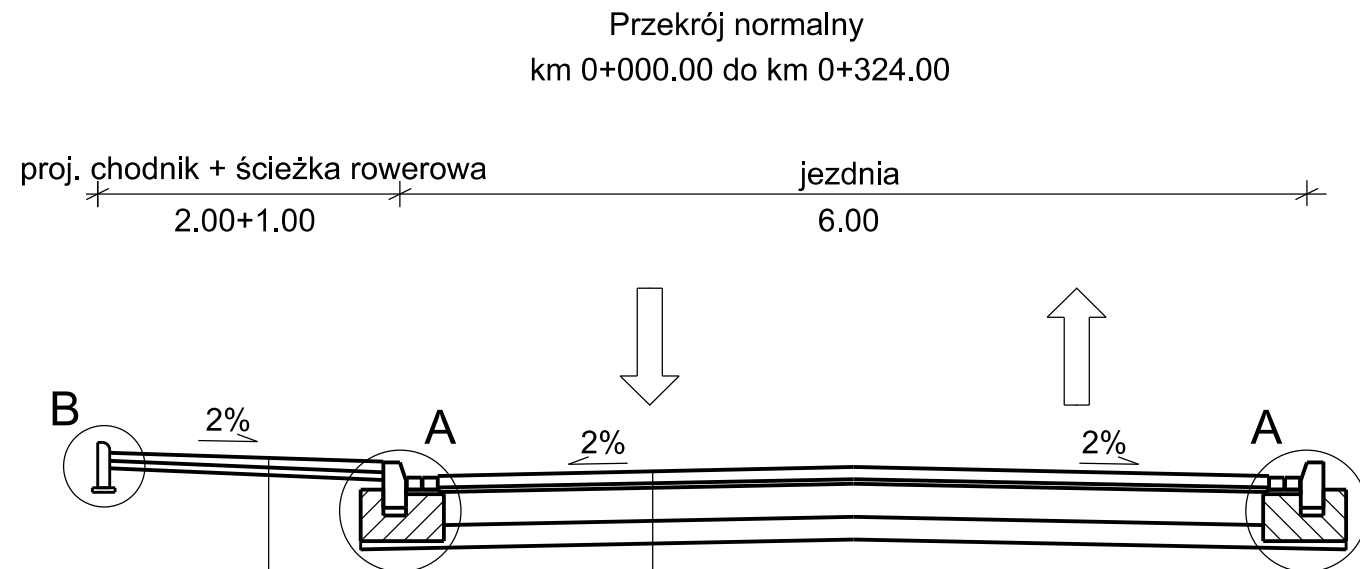


Szczegół A  
1:20

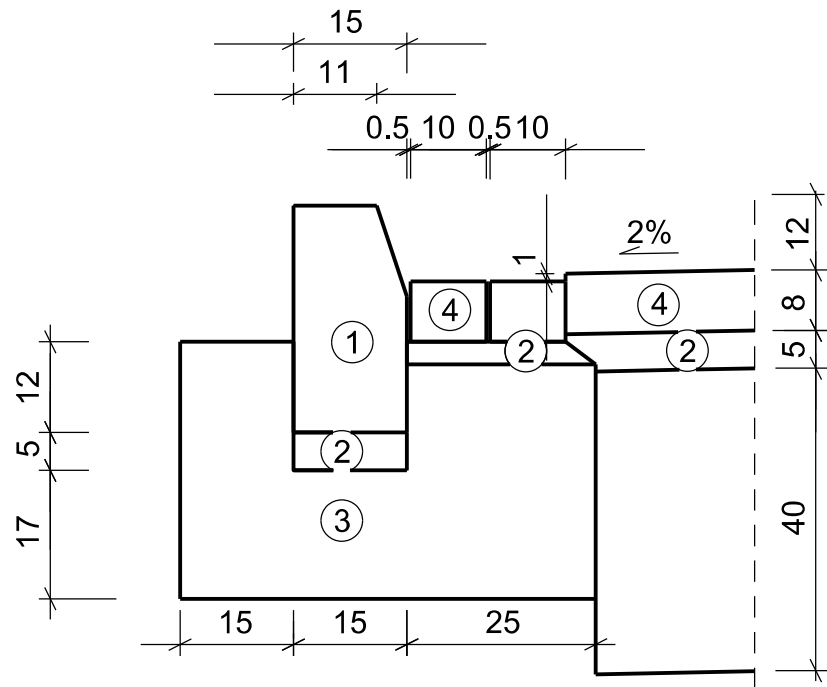


- |  |   |
|--|---|
| kostka brukowa betonowa -gr. 8 cm                            | kostka brukowa betonowa typu cegielka koloru szarego-gr. 8 cm             |
| podsyпка cementowo-piaskowa (1:3) -gr. 3 cm                  | podsyпка cementowo-piaskowa (1:3)-gr. 5 cm                                |
| kruszywo łamane stabilizowane mechanicznie 0-31.5, gr. 15 cm | kruszywo łamane stabilizowane mechanicznie o uziarnieniu 0/31,5-gr. 25 cm |
|  | Grunt stabilizowany cementem o Rm=5 MPa-gr.15 cm                          |

Szczegół B  
skala 1:20

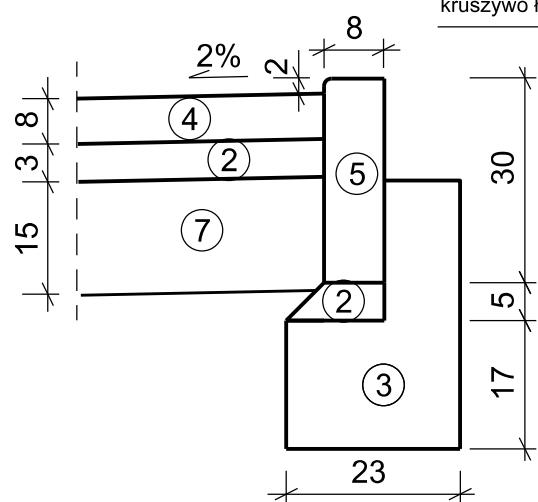


Szczegół C  
1:20

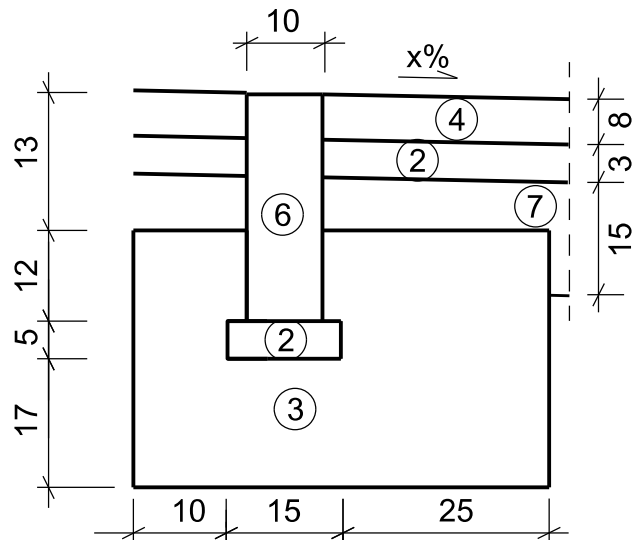

①	Krawężnik betonowy 15x30 cm (na wjazdach najazdowy 15x22 cm)
②	Podsyпка cementowo-piaskowa (1:3)
③	Ława z betonu C12/15
④	Kostka brukowa betonowa, kolor szary
⑤	Obrzeże betonowe 6x20x100 cm na podsyпce cementowo-piaskowej
⑥	Opornik betonowy 10x25 cm
⑦	kruszywo łamane stab. mech.

WJAZD BRAMOWY

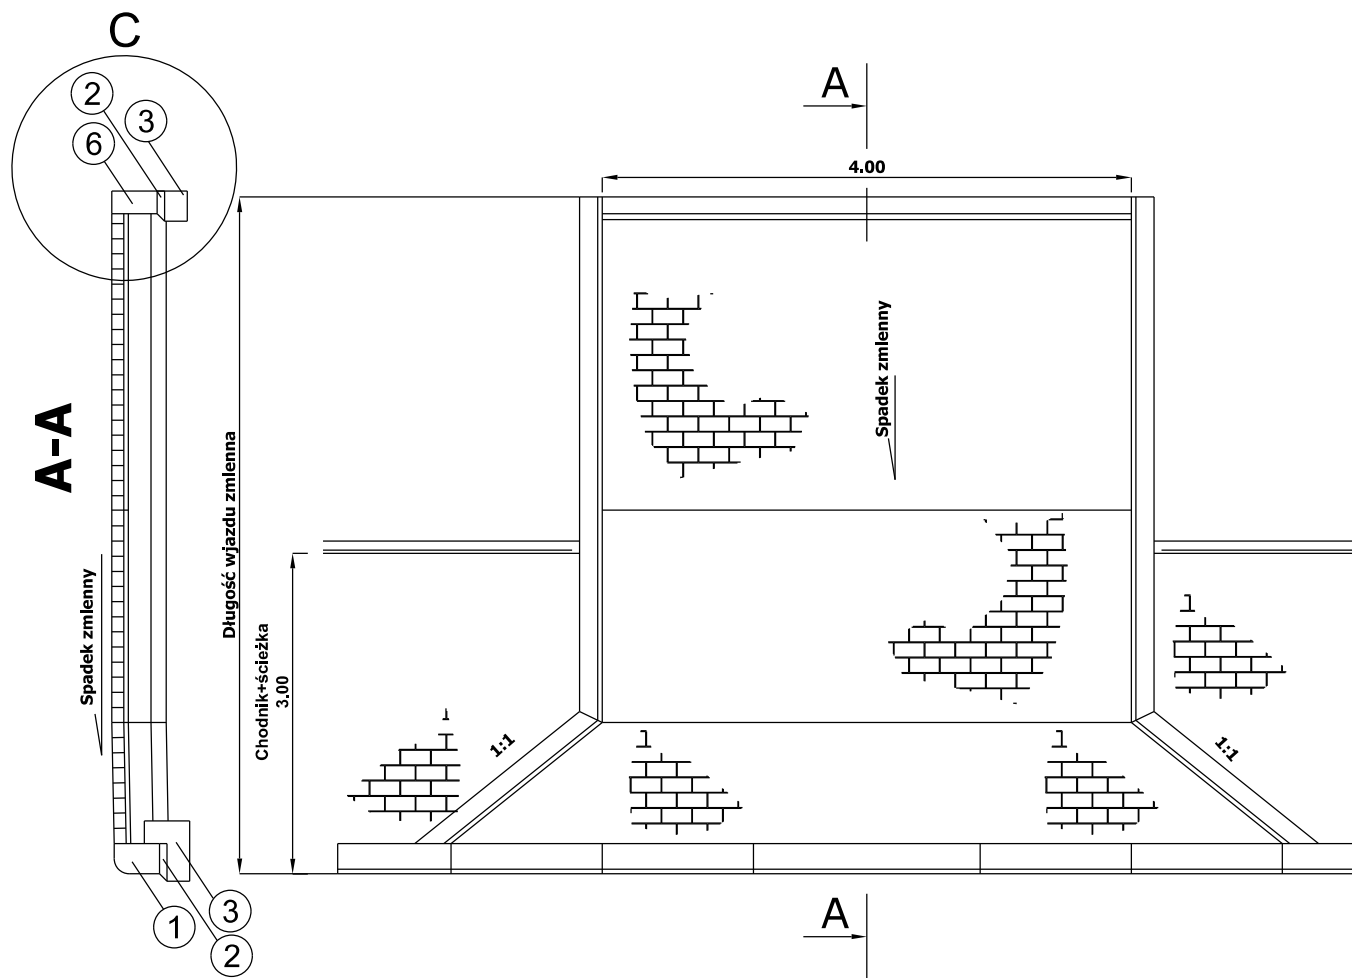

- Konstrukcja wjazdu:
- Kostka betonowa, gr.8 cm, kolor czerwony, typ cegielka
  - Podsyпка cementowo-piaskowa (1:3), gr. 3 cm
  - kruszywo łamane stabilizowane mechanicznie 0-31.5, gr. 15 cm

Nazwa Firmy	MS BIURO PROJEKTOWE MAREK SROKA os. Orła Białego 46/49 61-251 Poznań		
Temat	Przebudowa ul. Wiejskiej w Grzybowie		
Projektant branży drogowej	mgr inż. Hieronim WALCZAK	Nr uprawnień 394/77	Podpis
Opracował	mgr inż. Michał Sroka		Podpis
Sprawdzający branży drogowej	mgr inż. Krzysztof Szczepaniak	Nr uprawnień WKP/0257/POOD/08	Podpis
Nazwa rysunku	PRZEKRÓJ NORMALNY - RYS. ZAMIENNY		
Data	Faza	Skala	Nr. rys.
12.2013	Projekt wykonawczy	1:50/20	3