


SZKIC ORIENTACYJNY POŁOŻENIA ULICY

skala 1:5000

ZIELENIEWO
gm. Kołobrzeg

MIASTO KOŁOBRZEG

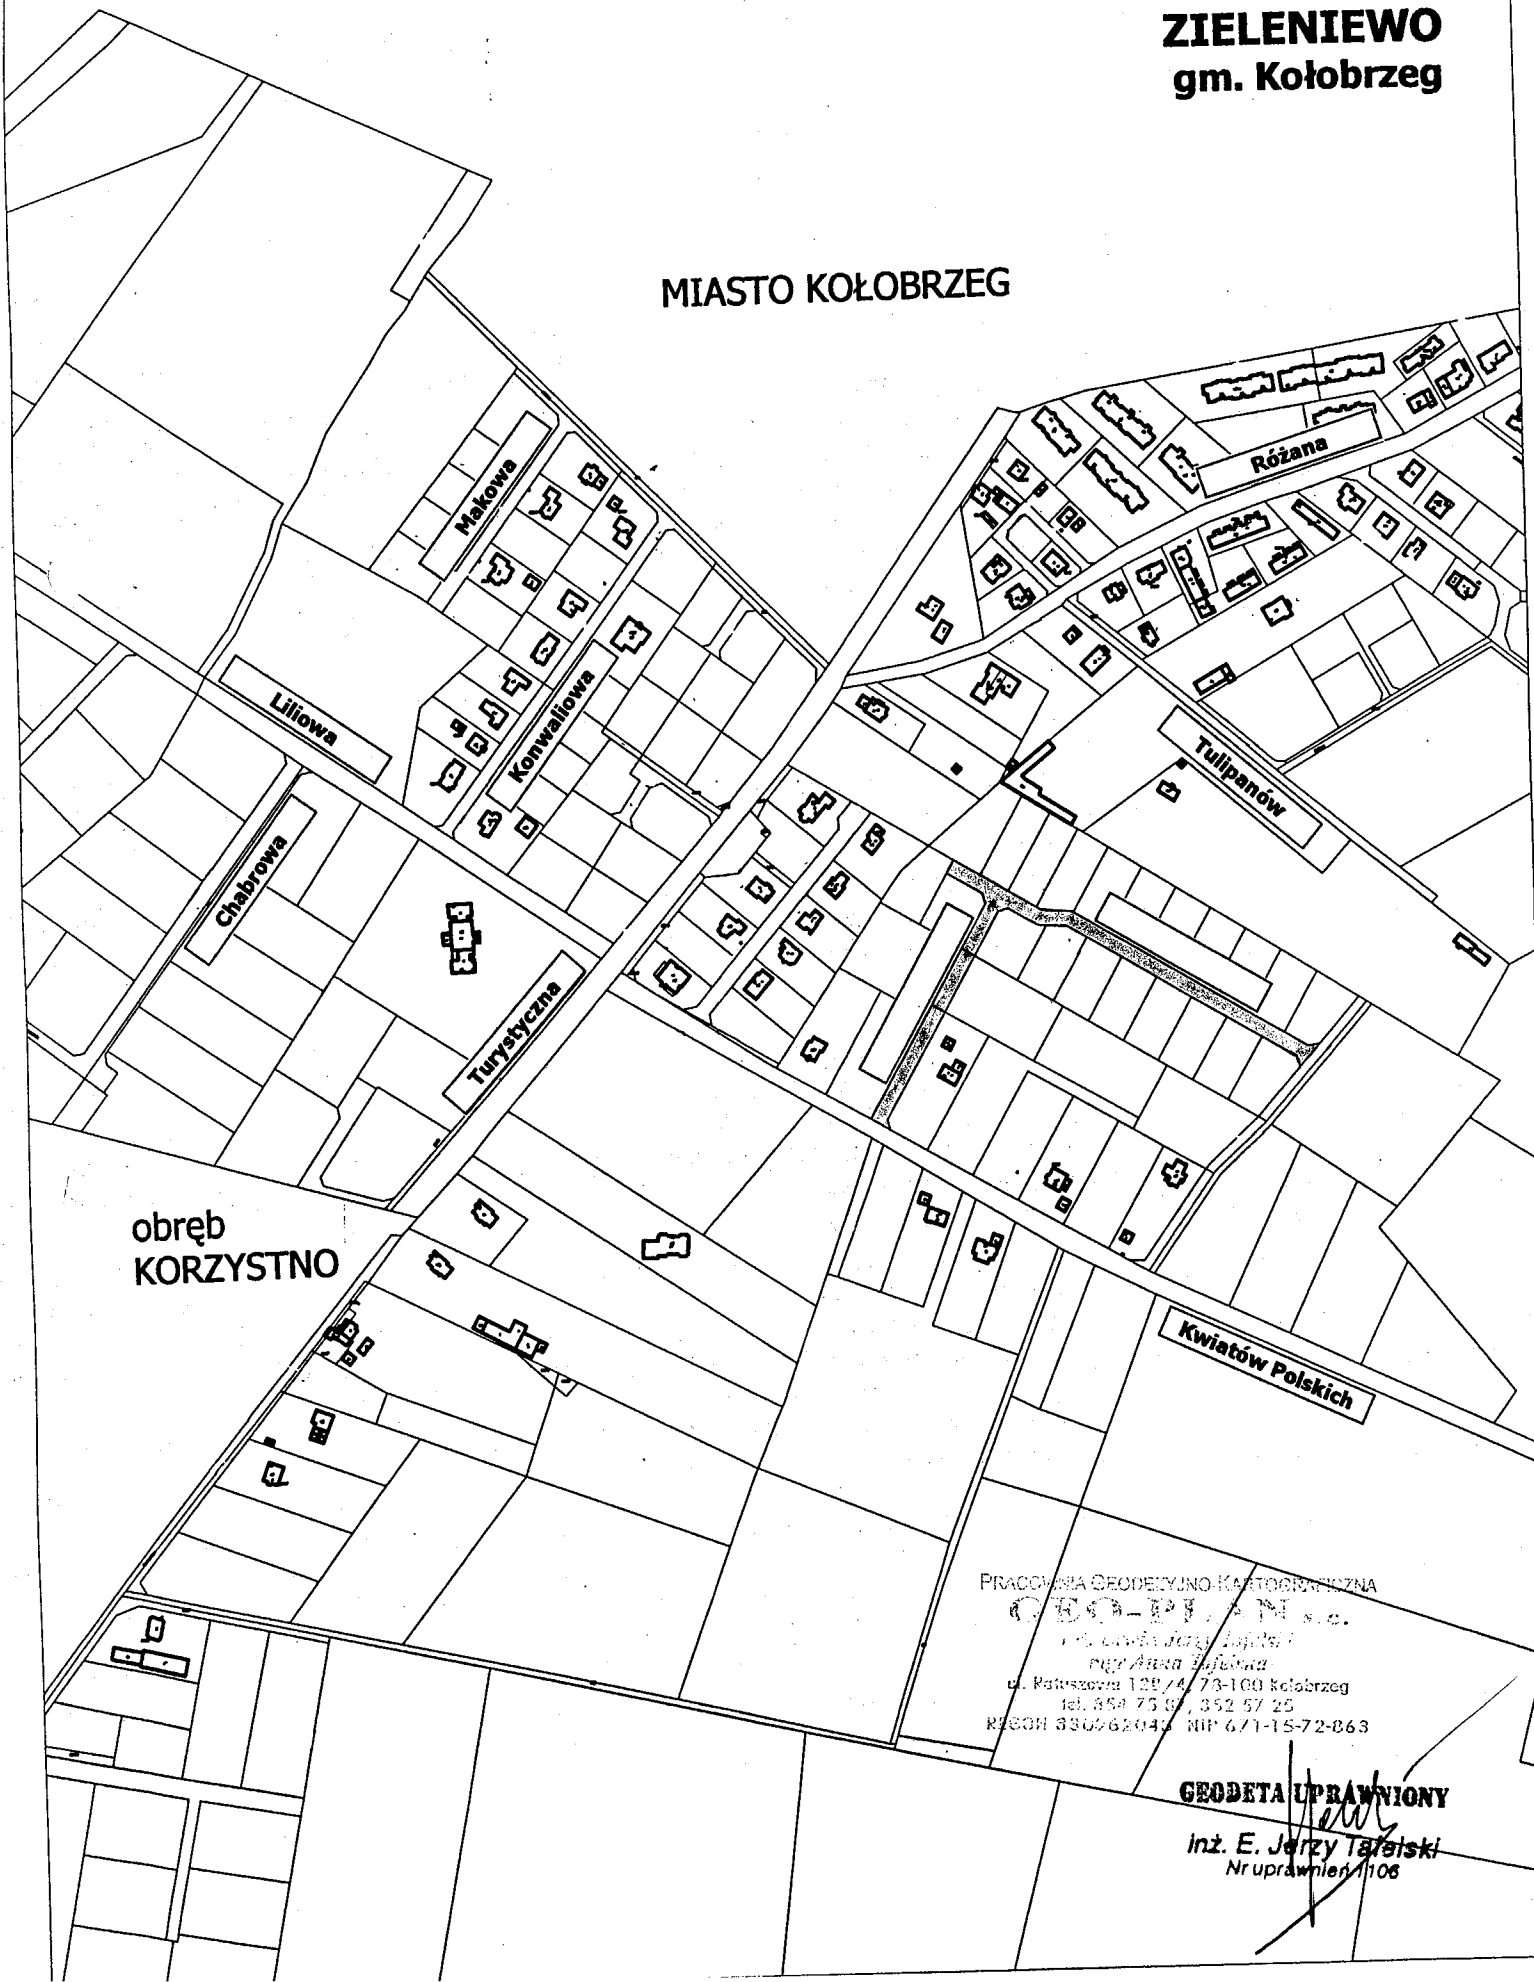

obręb
KORZYSTNO

PRACOWNIA GEODEZYJNO-KARTOGRAFICZNA
GEO-PLAN s.c.
ul. Leśna Jędrzejki
mgr Anna Jędrzejka
ul. Patkowska 129/4, 73-100 Kołobrzeg
tel. 352 75 00, 352 57 25
REGON 330962043 NIP 671-15-72-863

GEODETA UPRAWNIONY

inż. E. Jerzy Tańsiński
Nr uprawnień 1106