

Inwestor: Gmina Kołobrzeg Ul. Trzebiatowska 48a 78-100 Kołobrzeg	Jednostka Projektowa: MS BIURO PROJEKTOWE MAREK SROKA Os. Orła Białego 46/49 61-251 Poznań	Nr. Egz.: Data: 12.2013
Przebudowa ul. Wiejskiej w Grzybowie PROJEKT ZAGOSPODAROWANIA TERENU TOM 01		
Projektant branży drogowej:	mgr inż. Hieronim Walczak	
Asystent projektanta branży drogowej:	mgr inż. Michał Sroka	
Sprawdzający branży drogowej:	mgr inż. Krzysztof Szczepaniak	
Projektant branży wod.-kan.:	mgr inż. Jerzy Sołtysik	
Asystent projektanta branży wod.-kan.:	t.b. Krystyna Zugeher	
Sprawdzający branży wod.-kan.	mgr inż. Bogdan Nowicki	

Wykaz działek na których realizowana jest inwestycja:
- dz. nr 65/7, 65/9, 66/25, 65/16, 65/24, 65/2, 196
ark. 3 obręb 0002 Grzybowo,
- dz. nr 201/5 ark. 28 obręb 0002 Grzybowo,
- dz. nr 195 ark. 1 obręb 0002 Grzybowo.

Zawartość opracowania:

I. Część opisowa

- **Informacja wstępna**
- **Spis dokumentów**
- **Opis**

II. Część rysunkowa

- **Rys. 1: Plan Orientacyjny, skala –**
- **Rys. 2: Plan Zagospodarowania Terenu, skala 1:500**
Na rys. 2 pokazano wszystkie obiekty projektowane w ramach inwestycji

III. Załączniki:

- Opinia Zachodniopomorskiego Wojewódzkiego Konserwatora Zabytków nr ZArch.K.5152.305.2013.MJ z dnia 13.11.2013r.
- Uzgodnienie dokumentacji przez Zespół Uzgadniania Dokumentacji Projektowej, Kołobrzeg 18.12.2013 r.
- Opinia geotechniczna dla przebudowy ul. Jałowcowej w Grzybowie wykonana w październiku 2013 przez Pracownię Geologiczną Magdalena Mazurkiewicz- Kielczyk Koszalin.

OŚWIADCZENIE

Działając zgodnie z treścią art. 20 ust. 4 ustawy z dnia 7 lipca 1994 r. – Prawo budowlane (jednolity tekst Dz. U. z 2003 r. Nr 207, poz. 2016 z późniejszymi zmianami), oświadczam, że dokumentacja projektowa:

Przebudowa ul. Wiejskiej w Grzybowie

została sporządzona zgodnie z obowiązującymi przepisami oraz zasadami wiedzy technicznej.

Projektant branży drogowej:

.....

Sprawdzający branży drogowej:

.....

Projektant wod.-kan.:

.....

Sprawdzający wod.-kan.:

.....

I. Część opisowa

INFORMACJA WSTĘPNA

Niniejsza dokumentacja zawiera opracowanie projektowo-kosztorysowe dla inwestycji pod nazwą:

"Przebudowa ul. Wiejskiej w Grzybowie".

Poniżej przedstawiono spis zawartości całej dokumentacji:

- TOM 01: PROJEKT ZAGOSPODAROWANIA TERENU
- TOM 02: PROJEKT BUDOWLANY BRANŻY DROGOWEJ
- TOM 03: PROJEKT WYKONAWCZY BRANŻY DROGOWEJ
- TOM 04: SPECYFIKACJE TECHNICZNE BRANŻY DROGOWEJ
- TOM 05: PRZEDMIARY, KOSZTORYSY BRANŻY DROGOWA
- TOM 06: PROJEKT BUDOWLANY BRANŻY WOD.-KAN.
- TOM 07: PROJEKT WYKONAWCZY BRANŻY WOD.-KAN.
- TOM 08: SPECYFIKACJE TECHNICZNE BRANŻY WOD.-KAN.
- TOM 09: PRZEDMIARY, KOSZTORYSY BRANŻY WOD.-KAN.

SPIS DOKUMENTÓW

TOM 01: PROJEKT ZAGOSPODAROWANIA TERENU

1. Opinia Zachodniopomorskiego Wojewódzkiego Konserwatora Zabytków nr ZArch.K.5152.305.2013.MJ z dnia 13.11.2013r.
2. Opinia Zespołu Uzgadniania Dokumentacji Projektowej GN.6630.622.2013 z dnia 18.12.2013r.
2. Opinia geotechniczna z października 2013r. sporządzona przez firmę PRACOWNIA GEOLOGICZNA Magdalena Mazurkiewicz - Kielczyk.

TOM 02: PROJEKT BUDOWLANY BRANŻY DROGOWEJ

1. Opinia Dyrektora Okręgowego Urzędu Górniczego w Poznaniu nr POZ.5140.180.2013.EC/LW/KP z dnia 03.12.2013r.
2. Opinia Dyrektora Regionalnego Zarządu Gospodarki Wodnej w Szczecinie nr ZU-5026-16-1/2013/jw z dnia 12.11.2013r.
3. Opinia Zachodniopomorskiego Wojewódzkiego Konserwatora Zabytków nr ZArch.K.5152.305.2013.MJ z dnia 13.11.2013r.
4. Opinia Wojewódzkiego Sztabu Wojskowego w Szczecinie nr 3128/13 z dnia 19.11.2013r.
5. Opinia Zarządu Powiatu w Kołobrzegu nr SU.4131.45.2013.II z dnia 27.11.2013r.
6. Opinia Zarządu Województwa Zachodniopomorskiego nr WZS-IX.7820.17.2013.MLS z dnia 14.11.2013r.
7. Pismo z dnia 18.10.2013 r. – opinia UG w Kołobrzegu odnośnie Linii Rozgraniczających Teren Inwestycji
8. Opinia Zespołu Uzgadniania Dokumentacji Projektowej GN.6630.622.2013 z dnia 18.12.2013r.

TOM 06: PROJEKT BUDOWLANY BRANŻY WOD.-KAN.

1. Warunki techniczne odprowadzenia wód deszczowych wydane przez Urząd Gminy Kołobrzeg z dnia 20.11.2013r.
2. Opinia Zespołu Uzgadniania Dokumentacji Projektowej GN.6630.622.2013 z dnia 18.12.2013r.

OPIS DO PROJEKTU ZAGOSPODAROWANIA

1. Przedmiot inwestycji:

Przedmiotem inwestycji jest przebudowa ul. Wiejskiej w Grzybowie

Podstawę opracowania stanowią:

- Umowa z Inwestorem **nr 43/13 z dnia 27.08.2013 r.**
- Aktualna mapa zasadnicza w skali 1:500
- Uzgodnienia i opinie
- Wizja lokalna w terenie
- Obowiązujące normy oraz przepisy

2. Istniejące zagospodarowanie terenu:

Inwestycja znajduje się na terenie zabudowanym. Droga posiada nawierzchnię z płyt betonowych. Po stronie prawej znajduje się oświetlenie uliczne.

3. Projektowane zagospodarowanie terenu:

Nowoprojektowaną drogę zaprojektowano jako kontynuację istniejącego odcinka na włączeniu do ulicy Nadmorskiej. Zaprojektowano jezdnię o szerokości 6.00 m oraz jednostronny chodnik szerokości 2.00 m i ścieżkę rowerową szerokości 1.00 m. Celem poprawnego odwodnienia jezdni zaprojektowano kanalizację deszczową, która podłączona została do istniejącej studni w ul. Nadmorskiej. Długość projektowanej drogi wynosi 320.50 m, długość projektowanej kanalizacji deszczowej ok. 340.00 m.

3.1. Podstawowe parametry techniczne:

Zestawienie podstawowych parametrów:

- klasa drogi L
- kategoria ruchu KR3
- szerokość jezdni: 6.00 m
- spadek poprzeczny jezdni: 2% daszkowy w kierunku krawężnika
- szerokość chodnika: 2.00 m
- szerokość ścieżki rowerowej: 1.00 m
- spadek poprzeczny chodnika i ścieżki rowerowej: 2% w kierunku jezdni
- szerokość wjazdów indywidualnych: 3.50 m
- spadek podłużny wjazdu: zmienny, dostosowany do wysokości bram

5. Zestawienie powierzchni poszczególnych części zagospodarowania terenu:

Łączna powierzchnia terenu objętego rozbudową ulicy wynosi ca 6 tys. m².

Poniżej przedstawiono szczegółowe zestawienie powierzchni cząstkowych.

Zakres robót	Ilość
Remont cząstkowy chodnika	5.00 m ²
Wyrównanie istn. Podbudowy	7.50 m ²
Rozebranie istniejącej nawierzchni z płyt betonowych z podbudową	2150.00 m ²
Budowa nawierzchni jezdni ulicy Wiejskiej z kostki betonowej grubości 8 cm	2150.00 m ²
Rozebranie istniejącej nawierzchni wjazdów z kostki betonowej	60.00 m ²
Budowa nawierzchni zjazdów z kostki betonowej	230.00 m ²
Budowa nawierzchni chodnika z kostki betonowej	700.00 m ²
Budowa nawierzchni ścieżki rowerowej z kostki betonowej	330.00 m ²
Budowa kanalizacji deszczowej – długość	340.00 m
Budowa drenażu stałego z rur drenarskich fi 160/145	160.00 m

6. Dane informujące, czy działka lub teren, na którym jest projektowany obiekt budowlany, są wpisane do rejestru zabytków oraz czy podlegają ochronie na podstawie ustaleń miejscowego planu zagospodarowania przestrzennego.

Ulica Wiejska w Grzybowie, na której wykonywane będą roboty budowlane zlokalizowana jest poza terenem zewidencjonowanych stanowisk archeologicznych i poza innymi obiektami objętymi ochroną konserwatorską.

7. Dane określające wpływ eksploatacji górniczej na działkę lub teren zamierzenia budowlanego.

Planowana droga zlokalizowana jest na obszarze i terenie górniczym "Kołobrzeg". Planowana inwestycja nie zagraża zanieczyszczeniem wód podziemnych i może zostać zrealizowana bez dodatkowych uwarunkowań.

8. Informacja i dane o charakterze i cechach istniejących i przewidywanych zagrożeń dla środowiska oraz higieny i zdrowia użytkowników projektowanych obiektów budowlanych i ich otoczenia w zakresie zgodnym z przepisami odrębnymi.

Przedmiotowa inwestycja nie będzie miała negatywnego wpływu na środowisko oraz higienę i zdrowie użytkowników i ich otoczenia.

9. Inne konieczne dane wynikające ze specyfiki, charakteru i stopnia skomplikowania obiektu budowlanego lub robót budowlanych.

Projektowane obiekty budowlane nie wymagają określenia innych koniecznych danych.

Wojewódzki Urząd Ochrony Zabytków
w Szczecinie
Delegatura w Koszalinie
75-626 Koszalin, ul. Władysława Andersa 34
centrala 94/342 85 13; fax 94/342 85 14
ZArch.K.5152.305.2013.MJ

Koszalin, 13 listopada 2013 r.

MS Biuro Projektowe
Marek Sroka
Os. Orła Białego 46/49
61-251 Poznań

W nawiązaniu do pisma z dnia 4 listopada 2013 r. (wpłynęło: 07.11.2013) w sprawie zaopiniowania projektowanej przebudowy ulicy Wiejskiej w miejscowości Grzybowo, gmina Kołobrzeg, Wojewódzki Urząd Ochrony Zabytków w Szczecinie Delegatura w Koszalinie uprzejmie informuje, że opiniuje pozytywnie przedmiotową inwestycję bez uwag w zakresie ochrony konserwatorskiej.

Inwestycja zlokalizowana jest poza terenem zewidencjonowanych stanowisk archeologicznych i poza innymi obiektami objętymi ochroną konserwatorską.

Jednocześnie uprzejmie przypominamy, że w przypadku odkrycia w trakcie prac ziemnych związanych z realizacją inwestycji warstw kulturowych, obiektów ziemnych lub ruchomych zabytków archeologicznych, Inwestor / Wykonawca prac zobowiązany jest do zabezpieczenia znaleziska, wstrzymania prac mogących je uszkodzić i niezwłocznego powiadomienia Wojewódzkiego Urzędu Ochrony Zabytków w Szczecinie Delegatury w Koszalinie (zgodnie z art. 32 ust. 1 ustawy o ochronie zabytków i opiece nad zabytkami z dnia 23 lipca 2003 r. - Dz.U. Nr 162 poz. 1568 z późn. zmianami).

Z up. ZACHODNIOPOMORSKIEGO
WOJEWÓDZKIEGO KONSERWATORA ZABYTKÓW
Kierownik Delegatury w Koszalinie

mgr Dorota Raczkowska

Otrzymują:

MS Biuro Projektowe Marek Sroka
Os. Orła Białego 46/49
61-251 Poznań
2. a/a

Miejsce i data: **Kołobrzeg, 18.12.2013**

STAROSTWO POWIATOWE
Zespół Uzgadniania
Dokumentacji Projektowej
ul. Gryfitów 4-6, 78-100 Kołobrzeg

OPINIA GN.6630.622.2013
o uzgodnieniu dokumentacji projektowej

Podstawa prawna wydania opinii:

art. 7d pkt 2 ustawy z dnia 17 maja 1989 r. Prawo geodezyjne i kartograficzne (t.j. Dz.U. z 2010 r. Nr 193 poz. 1287 z późn. zm.) oraz § 20 ust. 1 rozporządzenia Ministra Rozwoju Regionalnego i Budownictwa z dnia 2 kwietnia 2001 r. w sprawie geodezyjnej ewidencji sieci uzbrojenia terenu oraz zespołów uzgadniania dokumentacji projektowej (Dz.U. Nr 38 poz. 455)

UZGADNIA

Przedmiot uzgodnienia: **przebudowa drogi, kanalizacja deszczowa**

Lokalizacja: **GRZYBOWO gm. Kołobrzeg, ul. Wiejska, działki 65/2, 65/7, 65/9, 65/16, 66/4, 195, 196, 201/4**

Dla: **GMINA KOŁOBRZEG**
78-100 Kołobrzeg ul. Trzebiatowska 48a

Na zlecenie z dnia 13.12.2013
Data wpływu: 16.12.2013

1. Uzgodnienie zachowuje ważność przez okres 3 lat od dnia wydania.
2. Uzgodnienie traci ważność gdy inwestor lub organ administracji architektoniczno-budowlanej a także organ nadzoru budowlanego powiadomią o utracie ważności, zmianie lub uchyleniu decyzji: o warunkach zabudowy, o ustaleniu lokalizacji inwestycji celu publicznego, o zatwierdzeniu projektu budowlanego, o pozwoleniu na budowę.
3. W przypadkach określonych w pkt 2) inwestor jest zobowiązany zawiadomić bezzwłocznie tutejszy Zespół.
4. Wszystkie odstępstwa od uzgodnionej dokumentacji wymagają dodatkowego uzgodnienia w tutejszym Zespole.
5. Przed wejściem w teren należy uzyskać zgodę właścicieli gruntów na ułożenie przewodów uzbrojenia podziemnego na ich nieruchomościach.
6. Inwestorzy są obowiązani do zapewnienia wyznaczenia przez uprawnione jednostki wykonawstwa geodezyjnego usytuowania w terenie obiektów budowlanych wymagających pozwolenia na budowę.
7. Po zrealizowaniu obiektu, należy zlecić uprawnionej jednostce wykonawstwa geodezyjnego inwentaryzację powykonawczą (w przypadku przewodów podziemnych przed ich zasypaniem).
8. Integralną część niniejszego uzgodnienia stanowią mapy z uwidocznionym projektem inwestycji.
9. Postępowanie niezgodne z ww. przepisami podlega karze grzywny orzekanej na podstawie przepisów o postępowaniu w sprawach o wykroczenia (art.48 ust.1 pkt 6 i ust.2 Ustawy)
10. Uzgodnienie niniejsze nie dotyczy odniesienia projektowanych przewodów do sieci uzbrojenia o charakterze zastrzeżonym. Uzgodnienie w tym zakresie należy uzyskać w Wojewódzkim Sztapie Wojskowym w Szczecinie.

Uwagi i zalecenia do projektu: Zgodnie z załączoną kopią protokołu nr **GN.6630.622.2013** z dnia **17.12.2013**

Z up. Statysty
PRZEWIDUJĄCY
Zespołu Uzgadniania Dokumentacji Projektowej

Geodeta Uprawniony Jolanta Zytka
upr. GGK. Nr 19562, zakres 1

1/4

Miejsce i data: Kołobrzeg, dn. 17.12.2013

PROTOKÓŁ Nr GN.6630.622.2013 uzgodnienia dokumentacji projektowej

Przedmiot uzgodnienia: **przebudowa drogi, kanalizacja deszczowa**

Lokalizacja: **GRZYBOWO gm. Kołobrzeg, ul. Wiejska, działki 65/2, 65/7, 65/9, 65/16, 66/4, 195, 196, 201/4**

Projektant: **HIERONIM WALCZAK, JERZY SOŁTYSIK**

Inwestor: **GMINA KOŁOBRZEG
78-100 Kołobrzeg ul. Trzebiatowska 48a**

Na podstawie zlecenia z dnia **13.12.2013** Data wpływu do ZUDP: **16.12.2013**

Zespół Uzgadniania Dokumentacji Projektowej uzgadnia /nie uzgadnia ww. obiekt(ów)

branża	treść uzgodnienia, data i podpis uzgadniającego
<p>gazownicza</p> <p>Polska Spółka Gazownictwa sp. z o.o. ul. M. Kasprzaka 25, 01-224 Warszawa Oddział w Poznaniu Zakład w Koszalinie ul. Polczyńska 55/57, 75-808 Koszalin tel. 94 348 41 00, faks 94 346 04 60 NIP 525 24 96 4 11 KRS 0000374001 REGON 142739519</p>	<p>17.12.13 Uzgodnienia treści kanalizacji deszczowej w pasie drogi. Prace ziemne w pobliżu sieci gazowej należy wykonać razem</p> <p>Mistrz Sieci Instalacji <i>[Signature]</i></p>
<p>energetyczna</p> <p>Operator SA Oddział w Koszalinie Region Północny w Koszalinie ul. Rełta 3 75-100 Koszalin tel. 94 348 41 00</p>	<p>18.12.2013 Wzrost wzmocnienia. Prace ziemne w pobliżu ist. linii energetycznych wzdłuż linii prowadzić równo.</p> <p>Kierownik Działu Dokumentacji Energetycznej <i>[Signature]</i> Grzegorz Fekul</p>
<p>telekomunikacyjna</p> <p>Z up. Starosta PIŁCZ-OLNICY Zespół Uzgadniania Dokumentacji Projektowej <i>[Signature]</i> Geodeta Urbaniczny Jolanta Żytko upi. GGJ, Nr 18502, zakres I Za zgodność z oryginałem MARSZĄTKO POWIATOWE w KOŁOBRZEGU Wydział Geodezji i Gospodarki Nieruchomościami Zespół Uzgadniania Dokumentacji Projektowej Grodzka 4-6, 78-100 KOŁOBRZEG</p>	<p>TP S.A. Pion Technicznej Obsługi Klienta Region Operacyjnego Urządzenia Sieci i Usług w Szczecinie Dział Zarządzania Zasobami Sieci - Szczecin</p> <p>L. GZ 622 201 3 r.</p> <p>Uzgodniono z zwróceniem uwag 2, 3, 5, 6, 9 wg przekazanego załącznika</p> <p>Kołobrzeg 17.12.13 <i>[Signature]</i> Miejscowość Data Dział Zarządzania Zasobami Sieci w Szczecinie</p>
<p>wodociągowo-kanalizacyjna</p> <p>MIĘSKIE WODOKANALIZACJA spółka z ograniczoną odpowiedzialnością Kołobrzeg ul. Inżynierska 10 78-100 Kołobrzeg tel. 94 348 41 00</p>	<p>Uzgodniono 8/16/2013 Uzgodniono z uwag bez uwag</p> <p><i>[Signature]</i> 17.12.2013</p>

branża	treść uzgodnienia, data i podpis uzgadniającego
drogowa	<p>Plan uszaj - unpodnienie Uładu Gminy Kolobrzeg</p> <p>STAROSTWO POWIATOWE w KOŁOBRZEGU Wydział Geodezji i Gospodarki Nieruchomościami Zespół Uzgadniania Dokumentacji Projektowej ul. Gryfitów 4-6, 78-100 KOŁOBRZEG</p>
<p>ENERGA Oświetlenie Sp. z o.o. Rejon Usług Oświetleniowych Kolobrzeg ul. Rolna 3 78-100 Kolobrzeg M +48 691 040 890</p> <p>energetyczna (oświetlenie drogowe)</p>	<p>Uzgodniono z uwagami ^{Za zgodności z oryginałem!}</p> <p>(z zastrzeżeniami) Kierownik Rejonu Usług Oświetleniowych Kolobrzeg Andrzej Filipiński</p> <p>Z up. Starosty PRZEWODNICZĄCY Zespołu Uzgadniania Dokumentacji Projektowej Geodeta Uprawniony Jolanta Żytko upr. GGK. Nr 18562, zakres 1</p>
<p>URZĄD GMINY KOŁOBRZEG 78-100 KOŁOBRZEG woj. zachodniopomorskie .0537585-</p> <p>Urząd Gminy</p>	<p>Przed rozpoczęciem robót wytycznych należy uzyskać na pozwolenie zezwolenia na prace drogowe.</p> <p>INSPEKTOR ds. planowania przestrzennego, woj. zachodniopomorskie mgr inż. Maria-Małgorzata WILCZYŃSKA</p>
<p style="writing-mode: vertical-rl; transform: rotate(180deg);">CZŁONKOWIE ZESPOŁU UZGADNIANIA DOKUMENTACJI PROJEKTOWEJ</p> <p>POWIATOWY INSPEKTORAT NADZORU BUDOWLANEGO w Kolobrzegu ul. Piastowska 9, 78-100 Kolobrzeg Powiatowy Inspektor Nadzoru Budowlanego</p>	<p>Uzgodniono bez uwag</p> <p>POWIATOWY INSPEKTOR NADZORU BUDOWLANEGO inż. Danuta Jabłońska</p>
	<p>Uzgodniono bez uwag</p> <p>PODIINSPEKTOR Danuta Grabska</p>
	<p>Uzgodniono bez uwag</p> <p>SPECJALISTA Czesław Malinowski</p>
<p>Przewodniczący ZUDP</p>	<p>Uzgodniono.</p> <p>Z up. Starosty PRZEWODNICZĄCY Zespołu Uzgadniania Dokumentacji Projektowej Geodeta Uprawniony Jolanta Żytko upr. GGK. Nr 18562, zakres 1</p>

3/4

Kołobrzeg, 17.12.2013

ZAŁĄCZNIK DO PROTOKOŁU ZUDP NR 622/2013

1. Przekazać plac budowy z udziałem TP S.A. Dział Współpracy z Partnerami Technicznymi Koszalin tel: 913 926 950, fax: 915 790 833.
2. Prace w pobliżu urządzeń podziemnych TP S.A. prowadzić ręcznie z zachowaniem szczególnej ostrożności.
3. Przy skrzyżowaniach i zbliżeniach z urządzeniami TP S.A. zachować odległości wynikające z polskich i branżowych norm.
4. W miejscach zbliżeń i skrzyżowań z kablami OTK i TKD zlecić wytyczenie trasy GT Stare Bielice tel: 943 425 040, tel. kom: 502 701 813, fax: 943 425 948.
5. Przy niwelacji terenu doprowadzić do zachowania normatywnej głębokości dla infrastruktury TP S.A
6. Przed rozpoczęciem prac ziemnych, ustalić głębokość ułożenia podziemnej infrastruktury TP S.A., metodą przekopu próbnego. W szczególnych przypadkach prace ziemne prowadzić pod nadzorem pracownika TP S.A. Nadzór nad pracami prowadzi Dział Współpracy z Partnerami Technicznymi Koszalin tel: 913 926 9501, fax: 915 790 833.
7. Przed zasypaniem skrzyżowań projektowanej infrastruktury z urządzeniami TP S.A. zgłosić ten fakt celem sprawdzenia poprawności wykonania prac.
8. Nie ujawnione na planszach koordynacyjnych kolizje z urządzeniami TP S.A., można usunąć po uzyskaniu zgody TP S.A., na wyłączny koszt Inwestora.
9. Uszkodzenia infrastruktury powstałe w trakcie prac ziemnych, będą naprawione na wyłączny koszt Inwestora.
10. Dokonać regulacji wjazdu i pokryw studni kablowych, do poziomu wyznaczonego przez projektowane rzędne wysokościowe. Regulacja i wymiana uszkodzonych w trakcie prac elementów studni na koszt Inwestora.
11. Projektowane studnie kablowe należy umiejscowić w odległości, co najmniej 0,5m od studni będących własnością TP S.A. Zachować minimum 0,5m przy zbliżeniach z istniejącą kanalizacją kablową TP S.A.
12. Na etapie wykonawstwa należy zastosować pokrywy studni kablowych z logo innym od używanego przez TP S.A.
13. Zakończenie zadania inwestycyjnego wymaga zgłoszenia do TP S.A. Dział Współpracy z Partnerami Technicznymi Koszalin tel: 913 926 950, fax: 915 790 833, celem uczestnictwa w odbiorze i sprawdzenia prawidłowości wykonania prac w pobliżu infrastruktury nadziemnej i podziemnej TP S.A.

Mirosław Kaczorek
(imię i nazwisko)

914 818 701
(telefon)

Z up. Starosty
PRZEWODNICZACY
Zespołu Uzgadniania i Dokumentacji Projektowej

Geodeta Uprawniona Jolanta Żytko
upr. GGK. Nr 18362, zakres I

Za zgodność z oryginałem

STAROSTWO POWIATOWE w KOŁOBRZEGU
Wydział Geodezji i Gospodarki
Nieruchomościami
Zespół Uzgadniania i Dokumentacji Projektowej
ul. Gryfitów 4-6, 78-100 KOŁOBRZEG

4/4

ENERGA Oświetlenie Sp. z o.o.
Rejon Usług Oświetleniowych Kolobrzeg
ul. Rolna 3
78-100 Kolobrzeg
M +48 691 040 890

ENERGA Oświetlenie Sp. z o.o.
Rejon Usług Oświetleniowych Kolobrzeg
ul. Rolna 3A, 78-100 Kolobrzeg
tel. ~~691 040 890~~ 691 040 890

Uzgodnienie nr 022/2015 z dnia 1. 12. 2015
ważne z 1 da od w.o. daty. Uzgodniono projekt Konieczność
desnowe i przebudowe sieci

w m. Gryfitów gm. Kolobrzeg
ul. Niejska

Uwagi:


1. Rozpoczęcie robót zgłosić na 14 dni przed terminem do ENERGA Oświetlenie Sp z o.o celem ustalenia bliższych szczegółów występujących kolizji i zbliżeń z urządzeniami elektroenergetycznymi.
2. Przy wykonywaniu robót napotkane urządzenia energetyczne traktować jako czynne (pod napięciem - mogące grozić porażeniem) i zachować warunki bezpieczeństwa
3. Wykonawca robót pokrywa koszty naprawy i poniesioną straty przez ENERGA Oświetlenie Sp z o.o na skutek ewentualnych uszkodzeń urządzeń energetycznych podczas prowadzonych robót.
4. W miejscach skrzyżowań odkopane kable elektroenergetyczne osłonić rurami ochronnymi zgodnie z zaleceniami normy N SEP-E-004.
5. Na skrzyżowaniach i zbliżeniach projektowanych sieci z istniejącą siecią energetyczną ENERGA Oświetlenie Sp. z o.o prace wykonywać z zachowaniem szczególnej ostrożności, sprzętem ręcznym oraz zgodnie z normą SEP-E-004.
6. Odkryte kable podlegają etapowemu odbiciowi przez ENERGA Oświetlenie Sp z o.o
7. Zachować odległości projektowanej zabudowy od istniejących linii napowietrznych zgodnie z normami PN-E-05100-1 N SEP-E-003
8. Ewentualne usunięcie istniejących sieci elektroenergetycznych z terenu wymaga opracowania projektu technicznego i wykonania przebudowy na koszt inwestora
9. Przed rozpoczęciem robót wykonać przekopy kontrolne dla zidentyfikowania tras istniejących kabli energetycznych

Kierownik
Rejon Usług Oświetleniowych
Kolobrzeg
Andrzej Piłpalski

Z up. Starosty
PRZEWODNICZĄCY
Zespołu Uzgadniania i Dokumentacji Projektowej
Jolanta Żytko
Geodeta Uprawniona Jolanta Żytko
upr. GGK. Nr 18562, zakres I

STAROSTWO POWIATOWE W KOLUBRZEGU
Wydział Geodezji i Gospodarki
Nieruchomościami
Zespół Uzgadniania i Dokumentacji Projektowej
ul. Gryfitów 4-6, 78-100 KOLUBRZEG

Za zgodności z oryginałem:

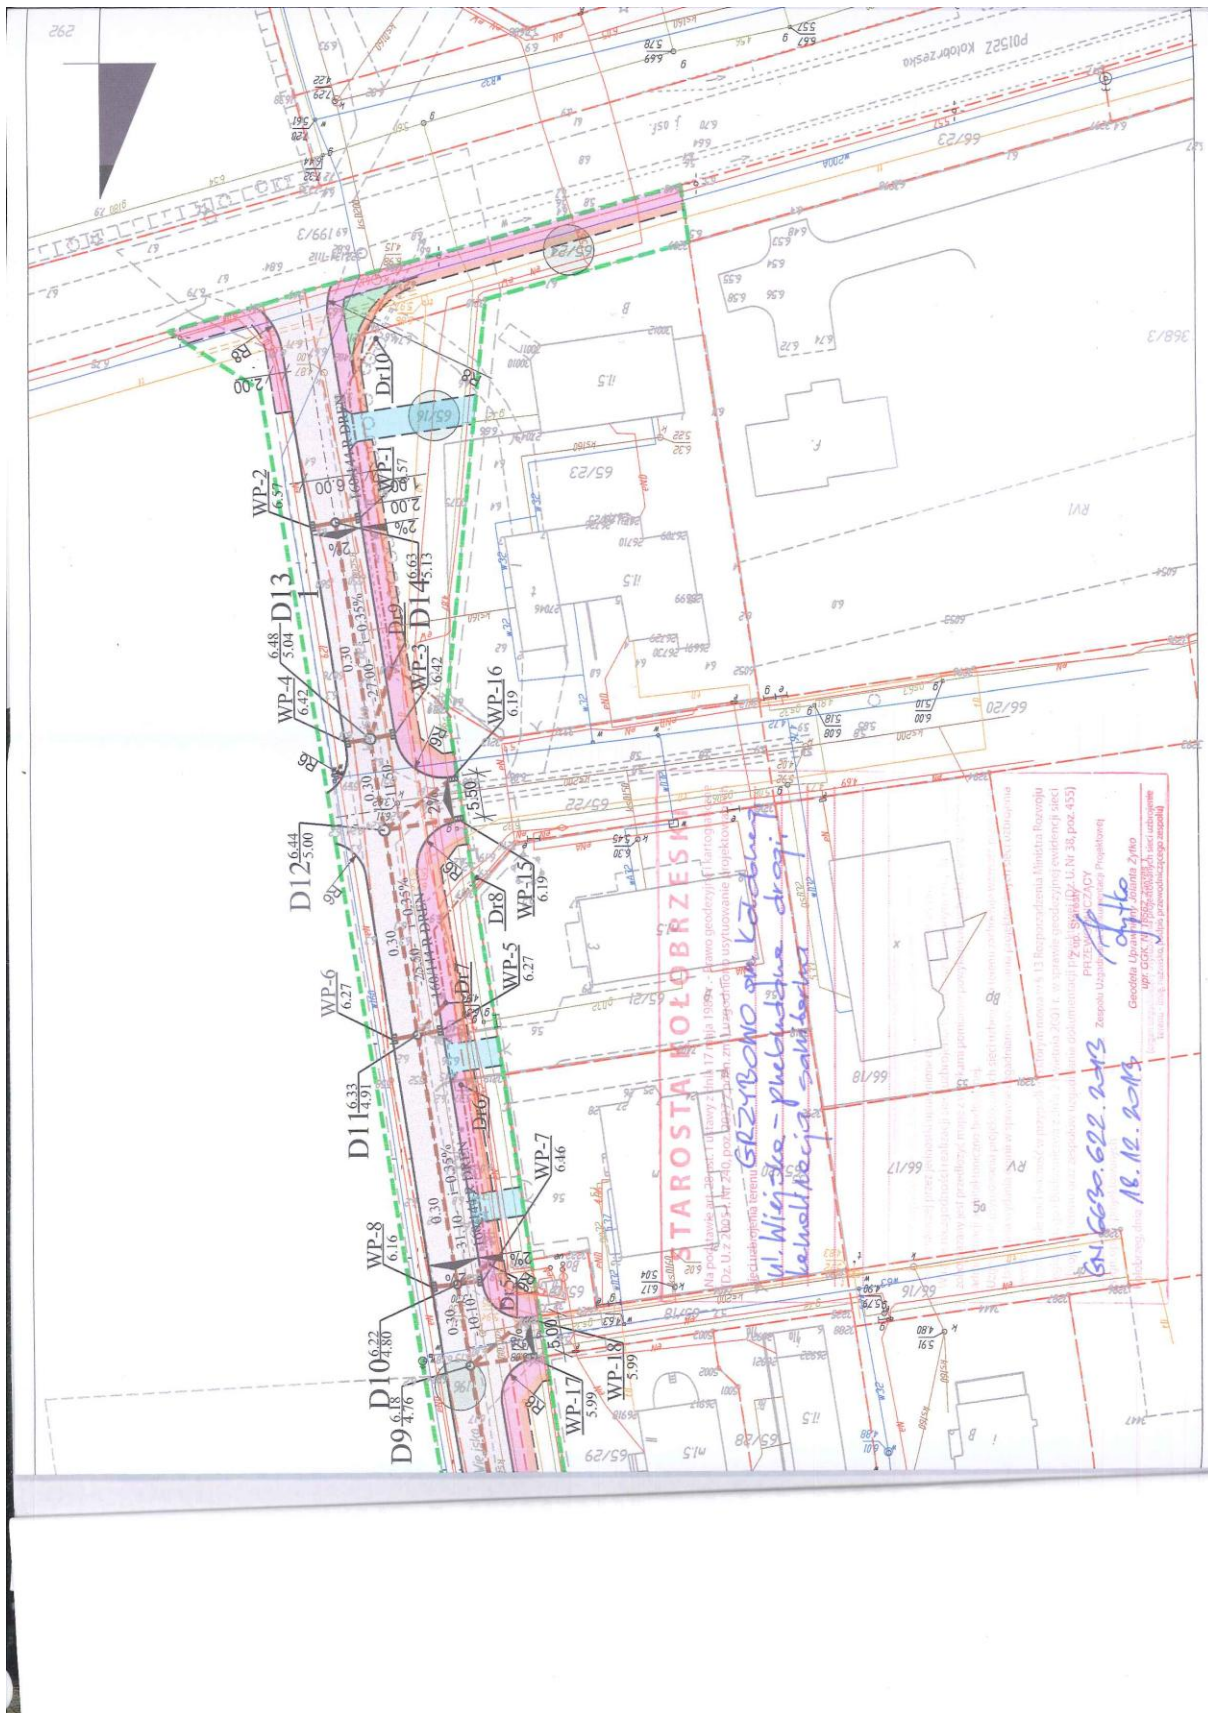

STAROSTA KOŁOBRZESKA

 Data: 18.12.2013

IV. Część rysunkowa

➤ **Rys. 1: Plan Orientacyjny, skala –**

➤ **Rys. 2: Plan Zagospodarowania Terenu, skala 1:500**

Na rys. 2 pokazano wszystkie obiekty projektowane w ramach inwestycji